

年 月 日



柏原市
 まちづくりデザイン部都市計画課

設計事務所


 工事名称
サンヒル柏原
 図面名称
1階平面図

図面番号

 縮尺
 A1 1:100
 A3 1:200

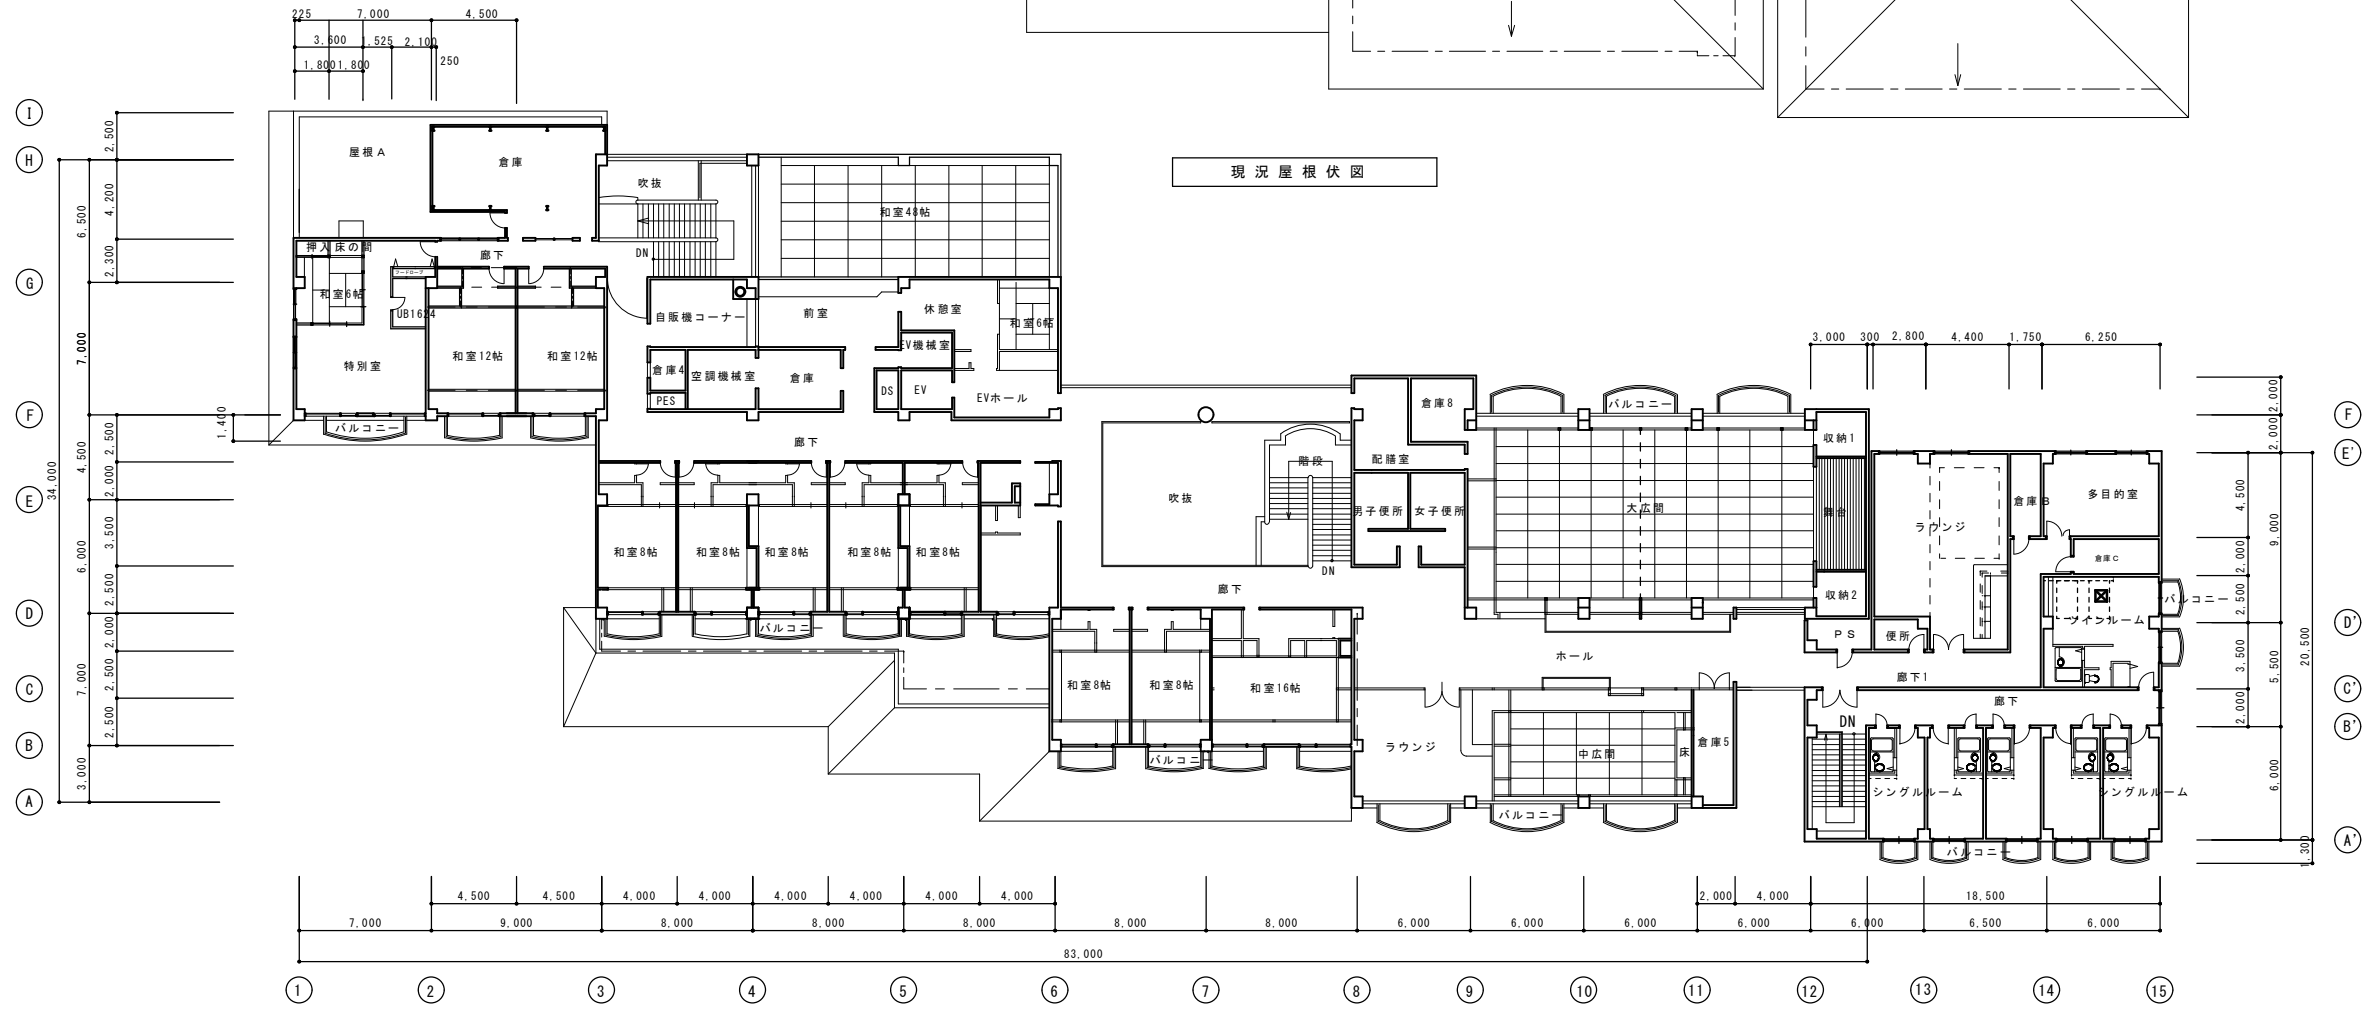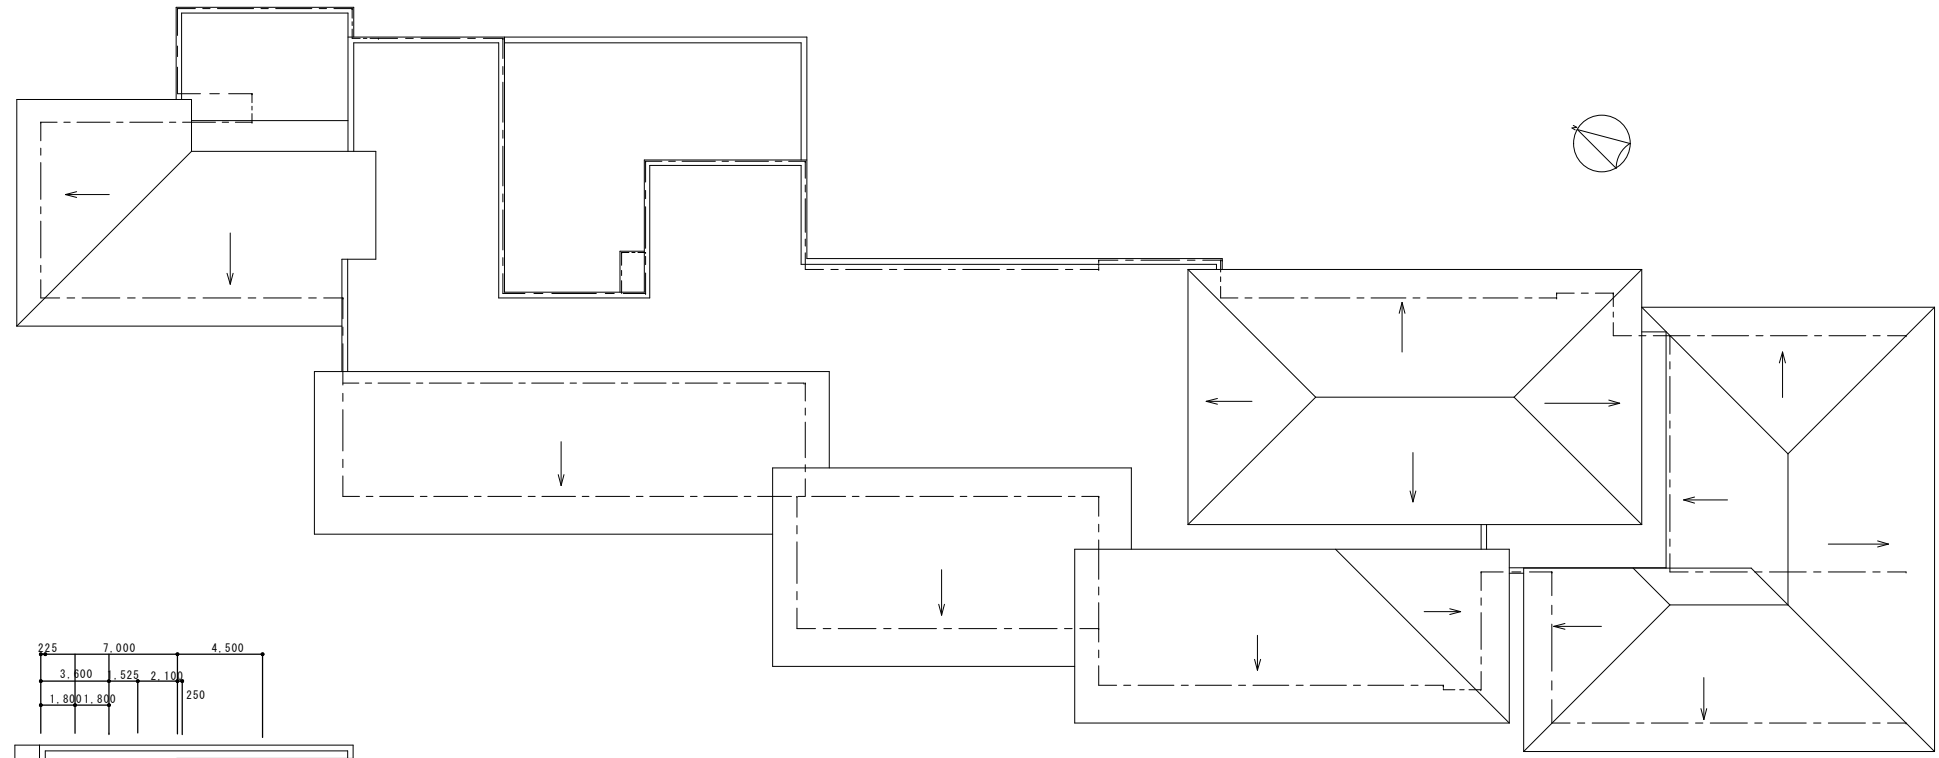

現況2階平面図

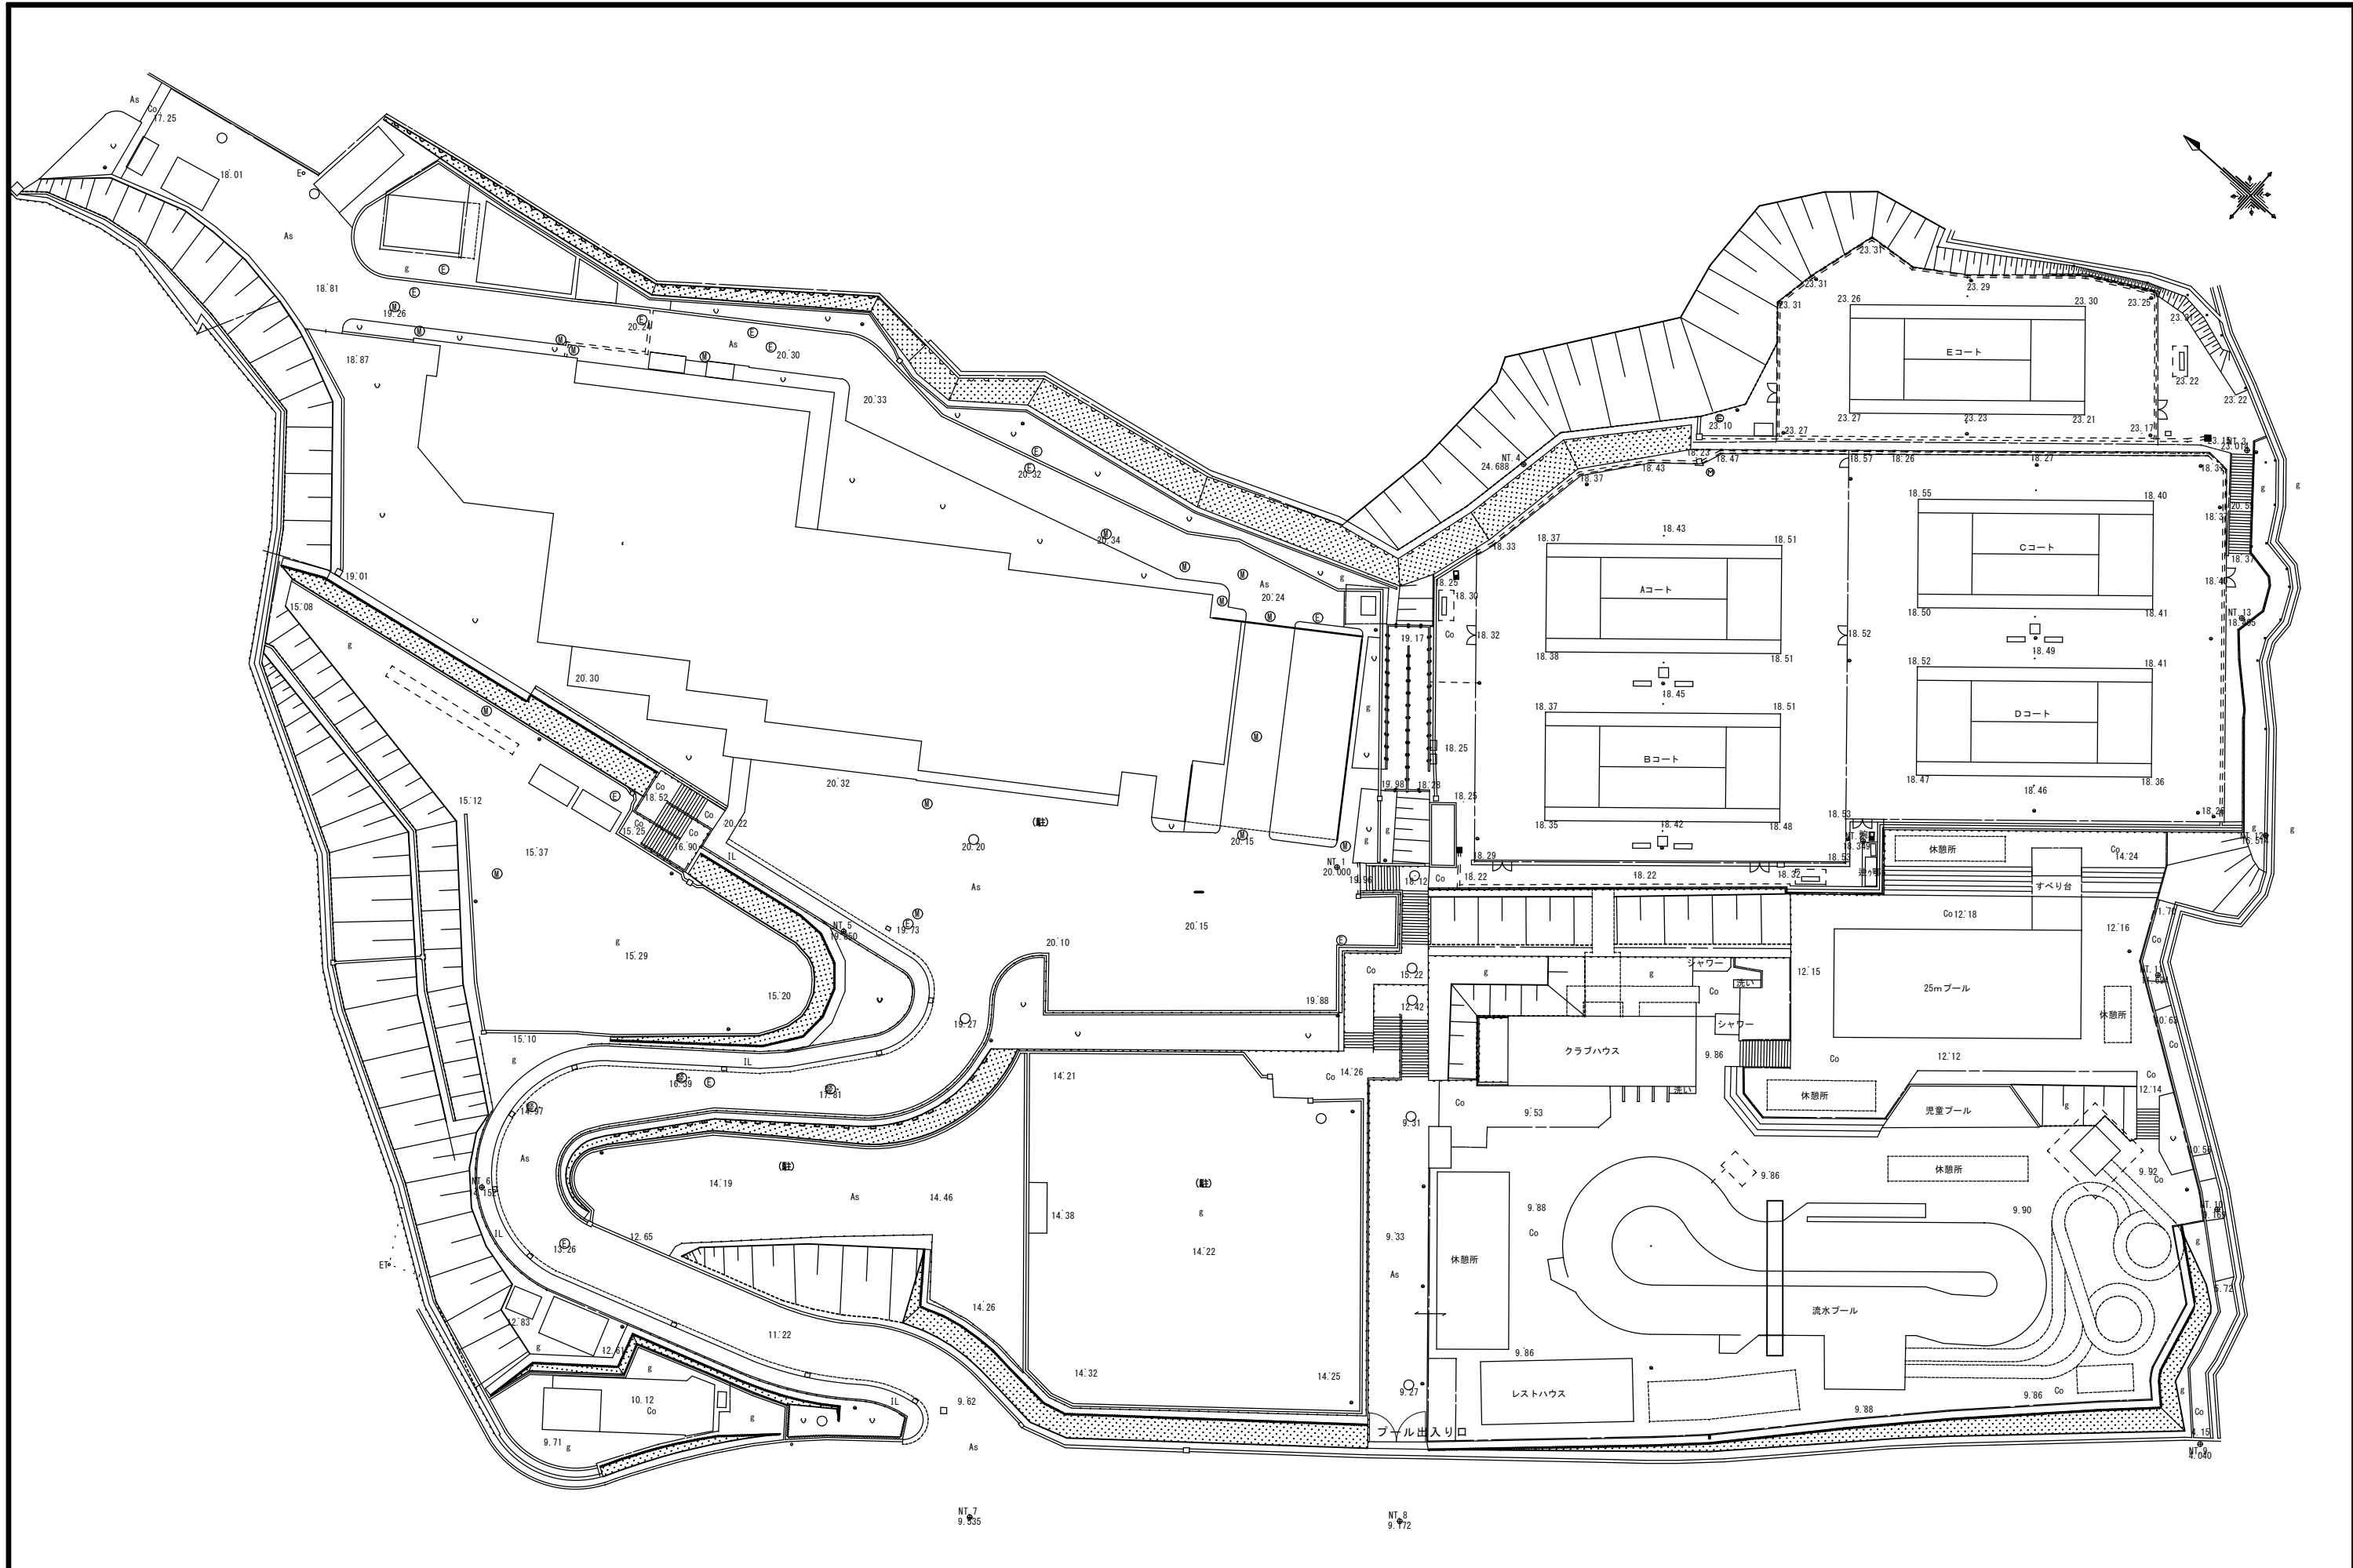

年	月	日

柏原市
 まちづくりデザイン部都市計画課

設計事務所	
工事名称	サンヒル柏原
図面名称	配置図

図面番号	
縮尺	A3 1:600 A1 1:300