



107	108	109
122	123	124
136	137	138

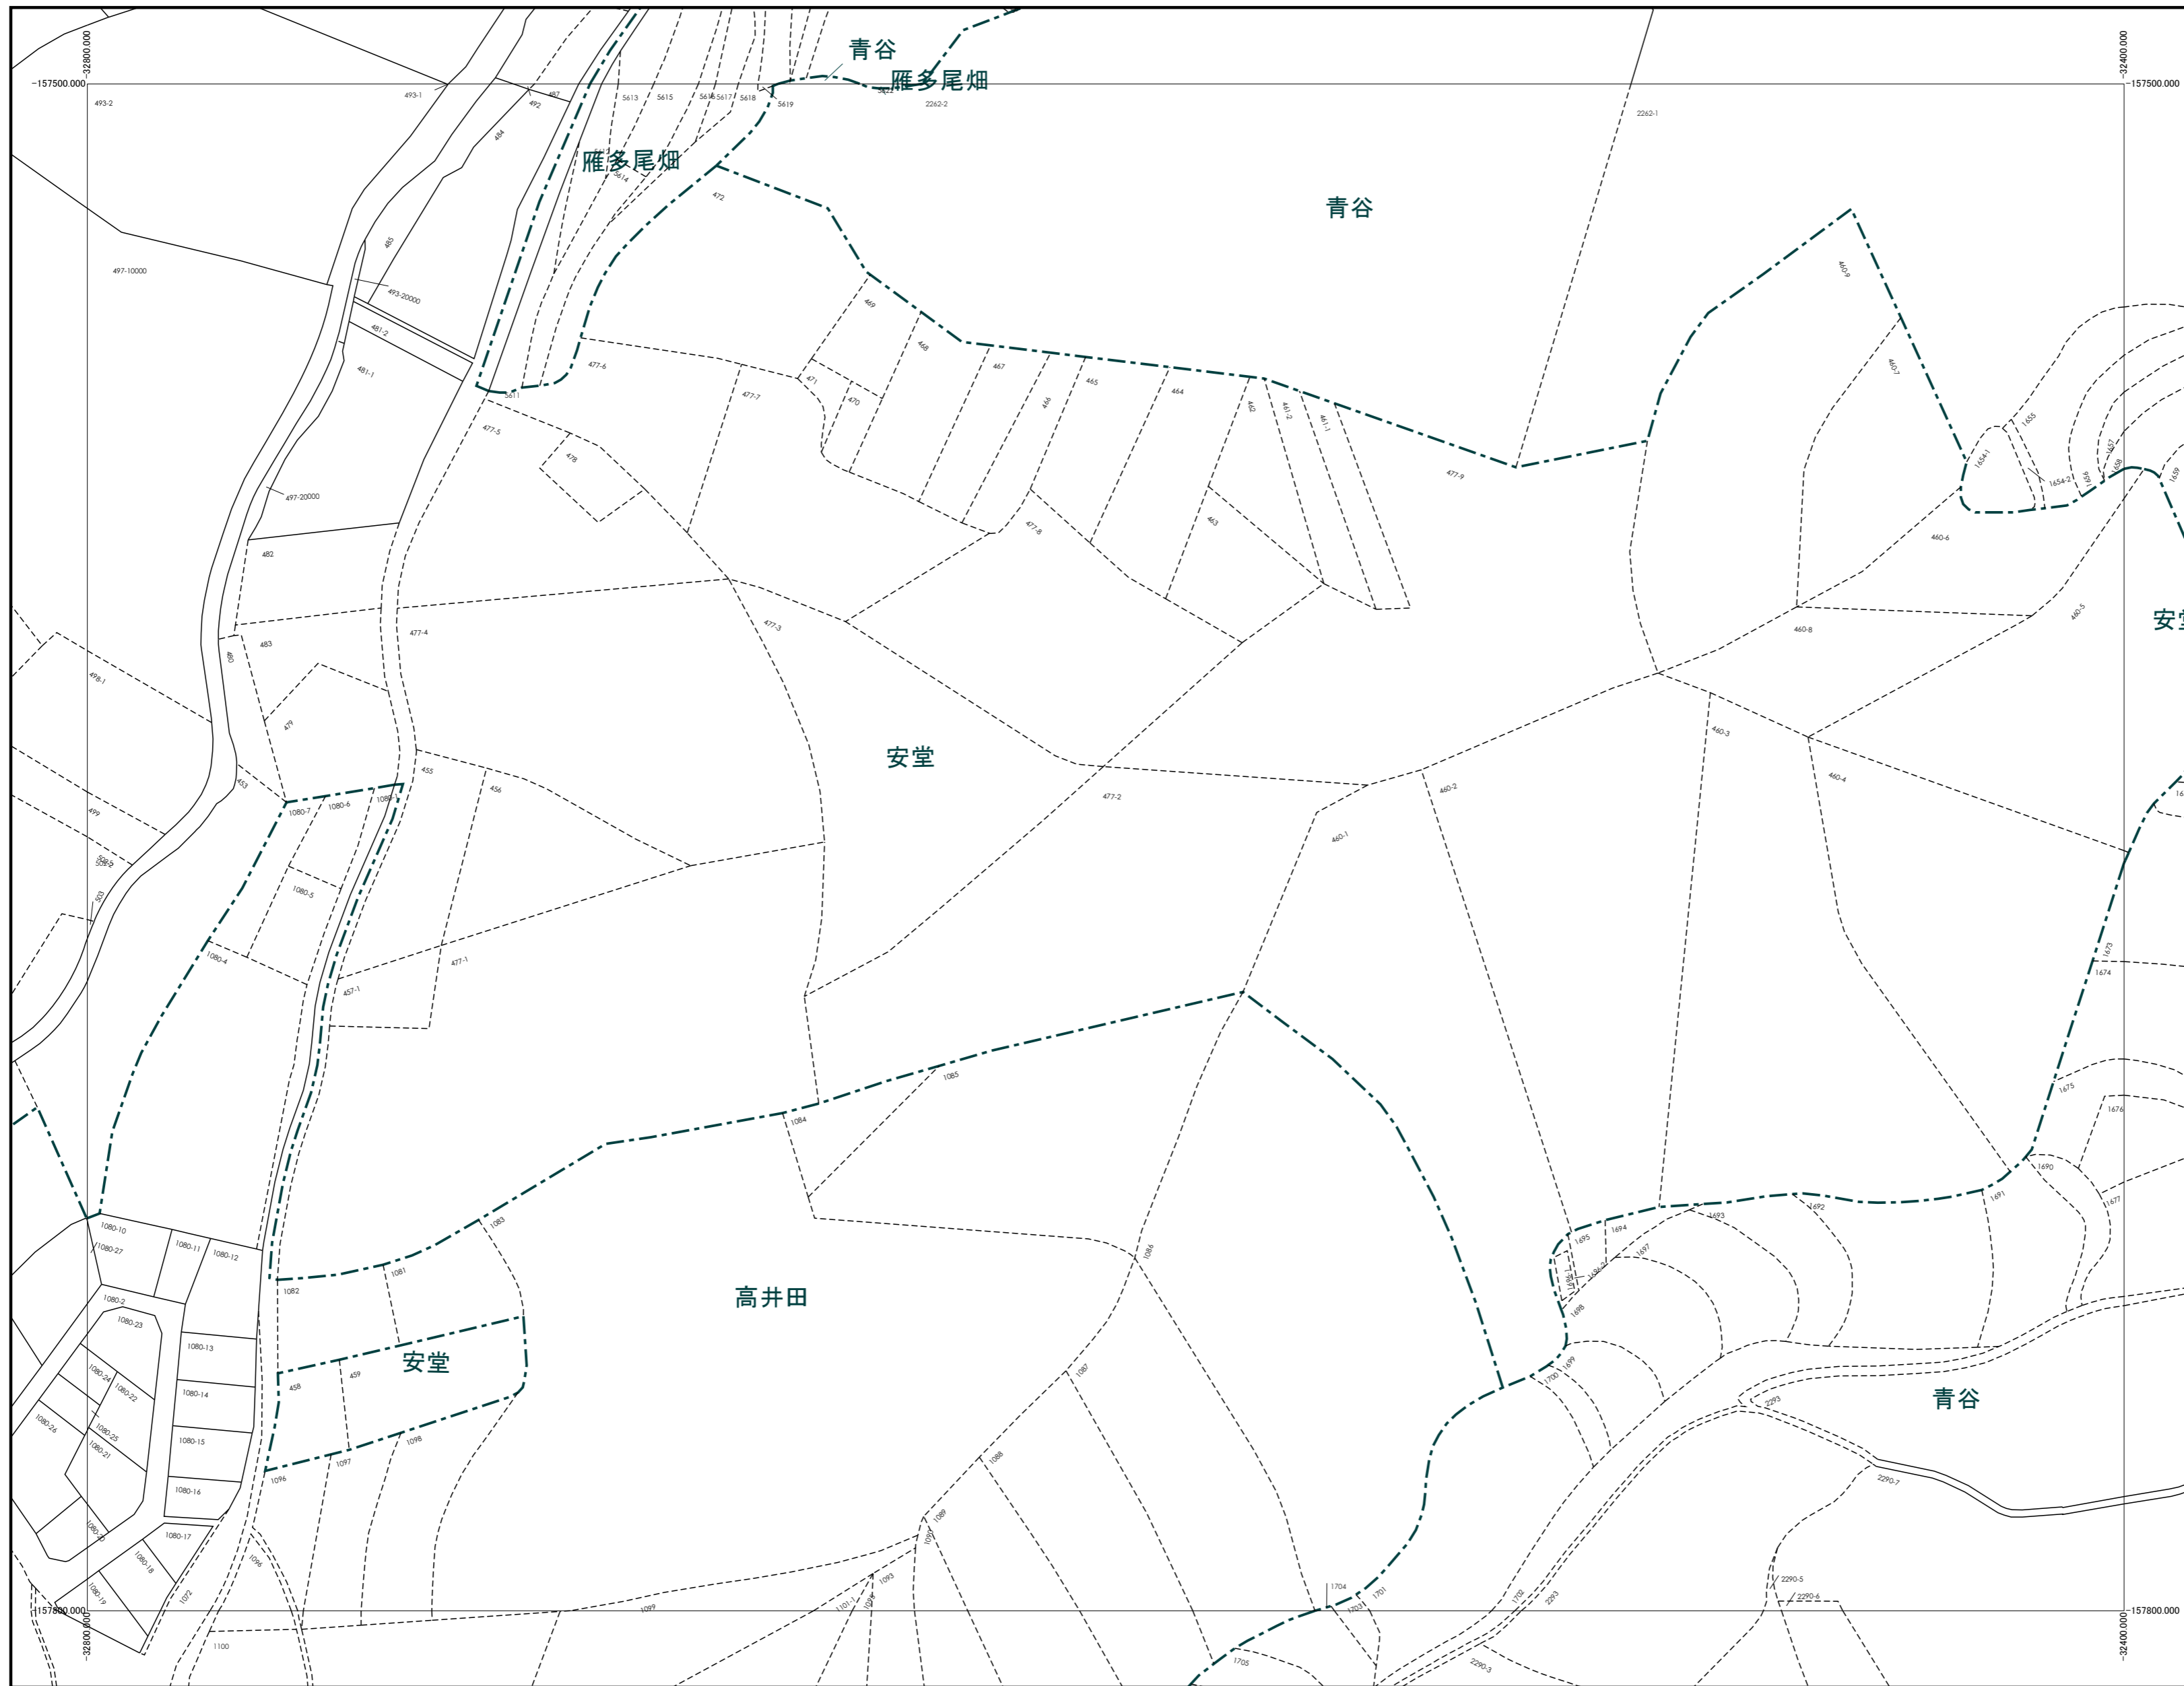

株式会社 パスコ 調製

令和6年1月1日時点

1:1000

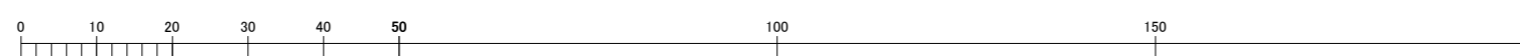

この図面は、地番の配置（参考）を示したもので権利関係の確認には使用できません。

柏原市