


112	113	114
127	128	129
141	142	143

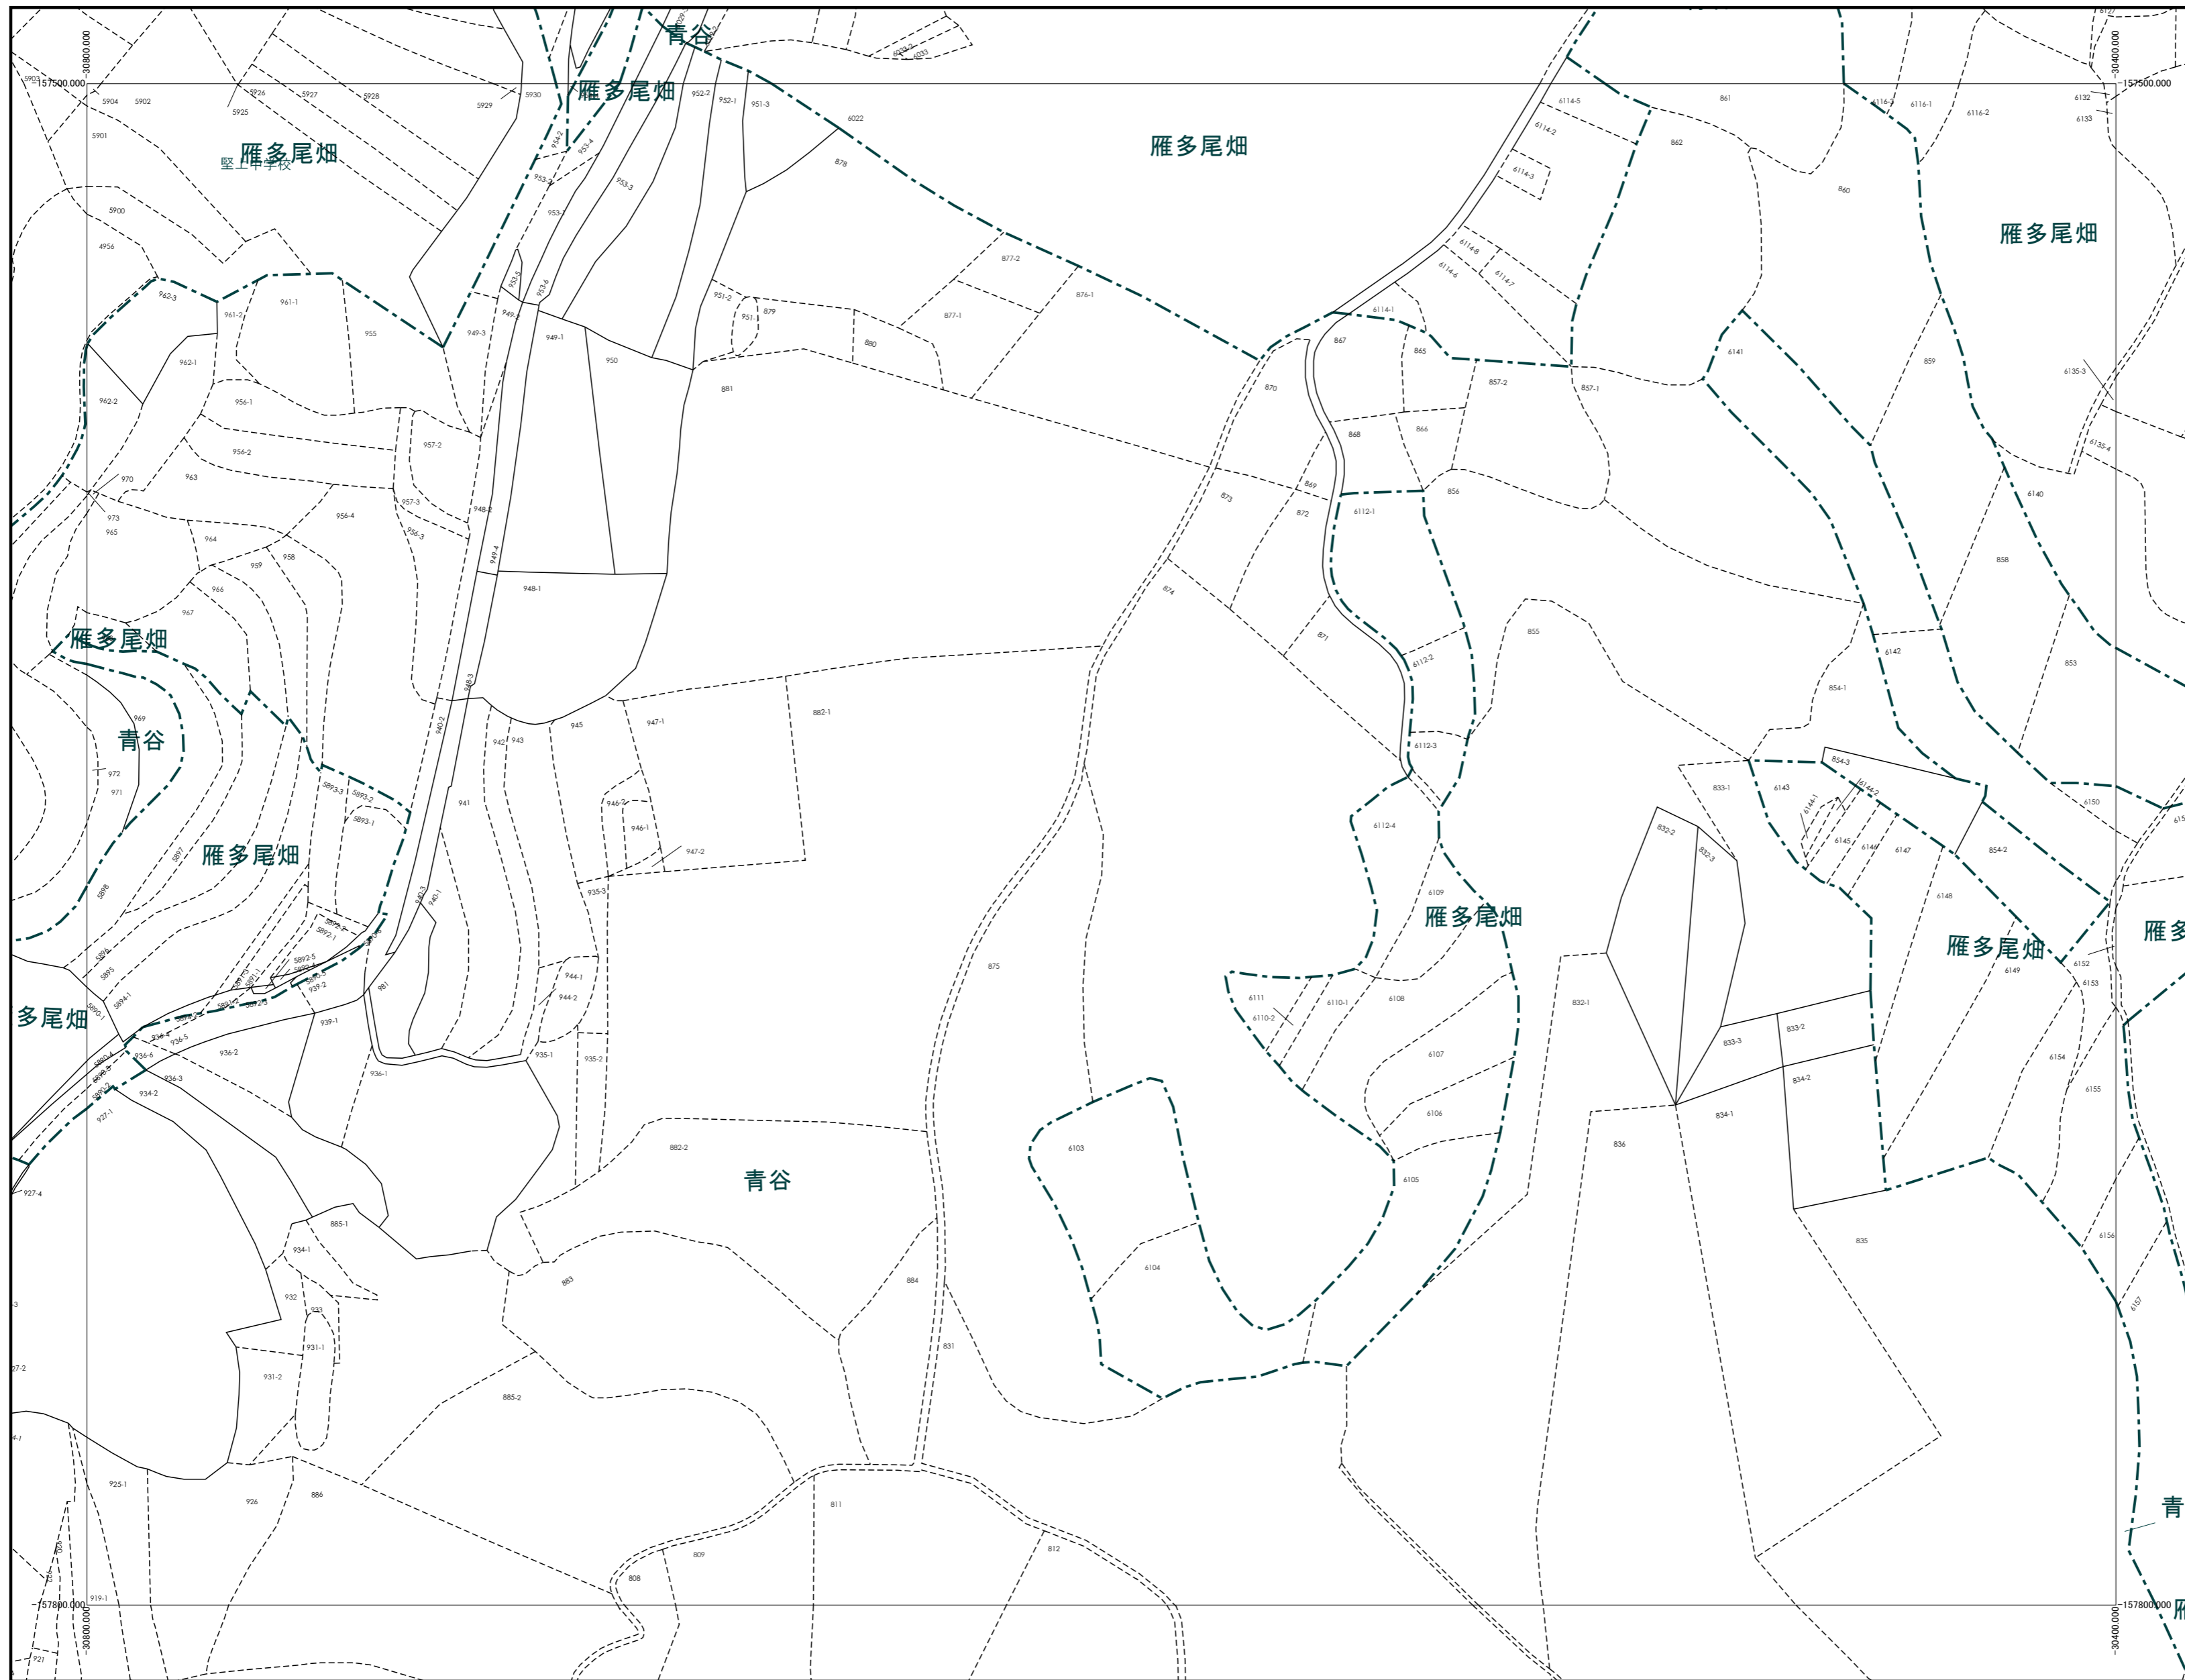


株式会社 パスコ 調製

柏原市 青

令和6年1月1日時点

1:1000

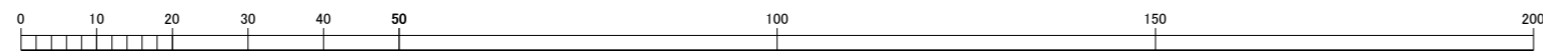

この図面は、地番の配置（参考）を示したもので権利関係の確認には使用できません。