


115	116	117
130	131	132
144	145	

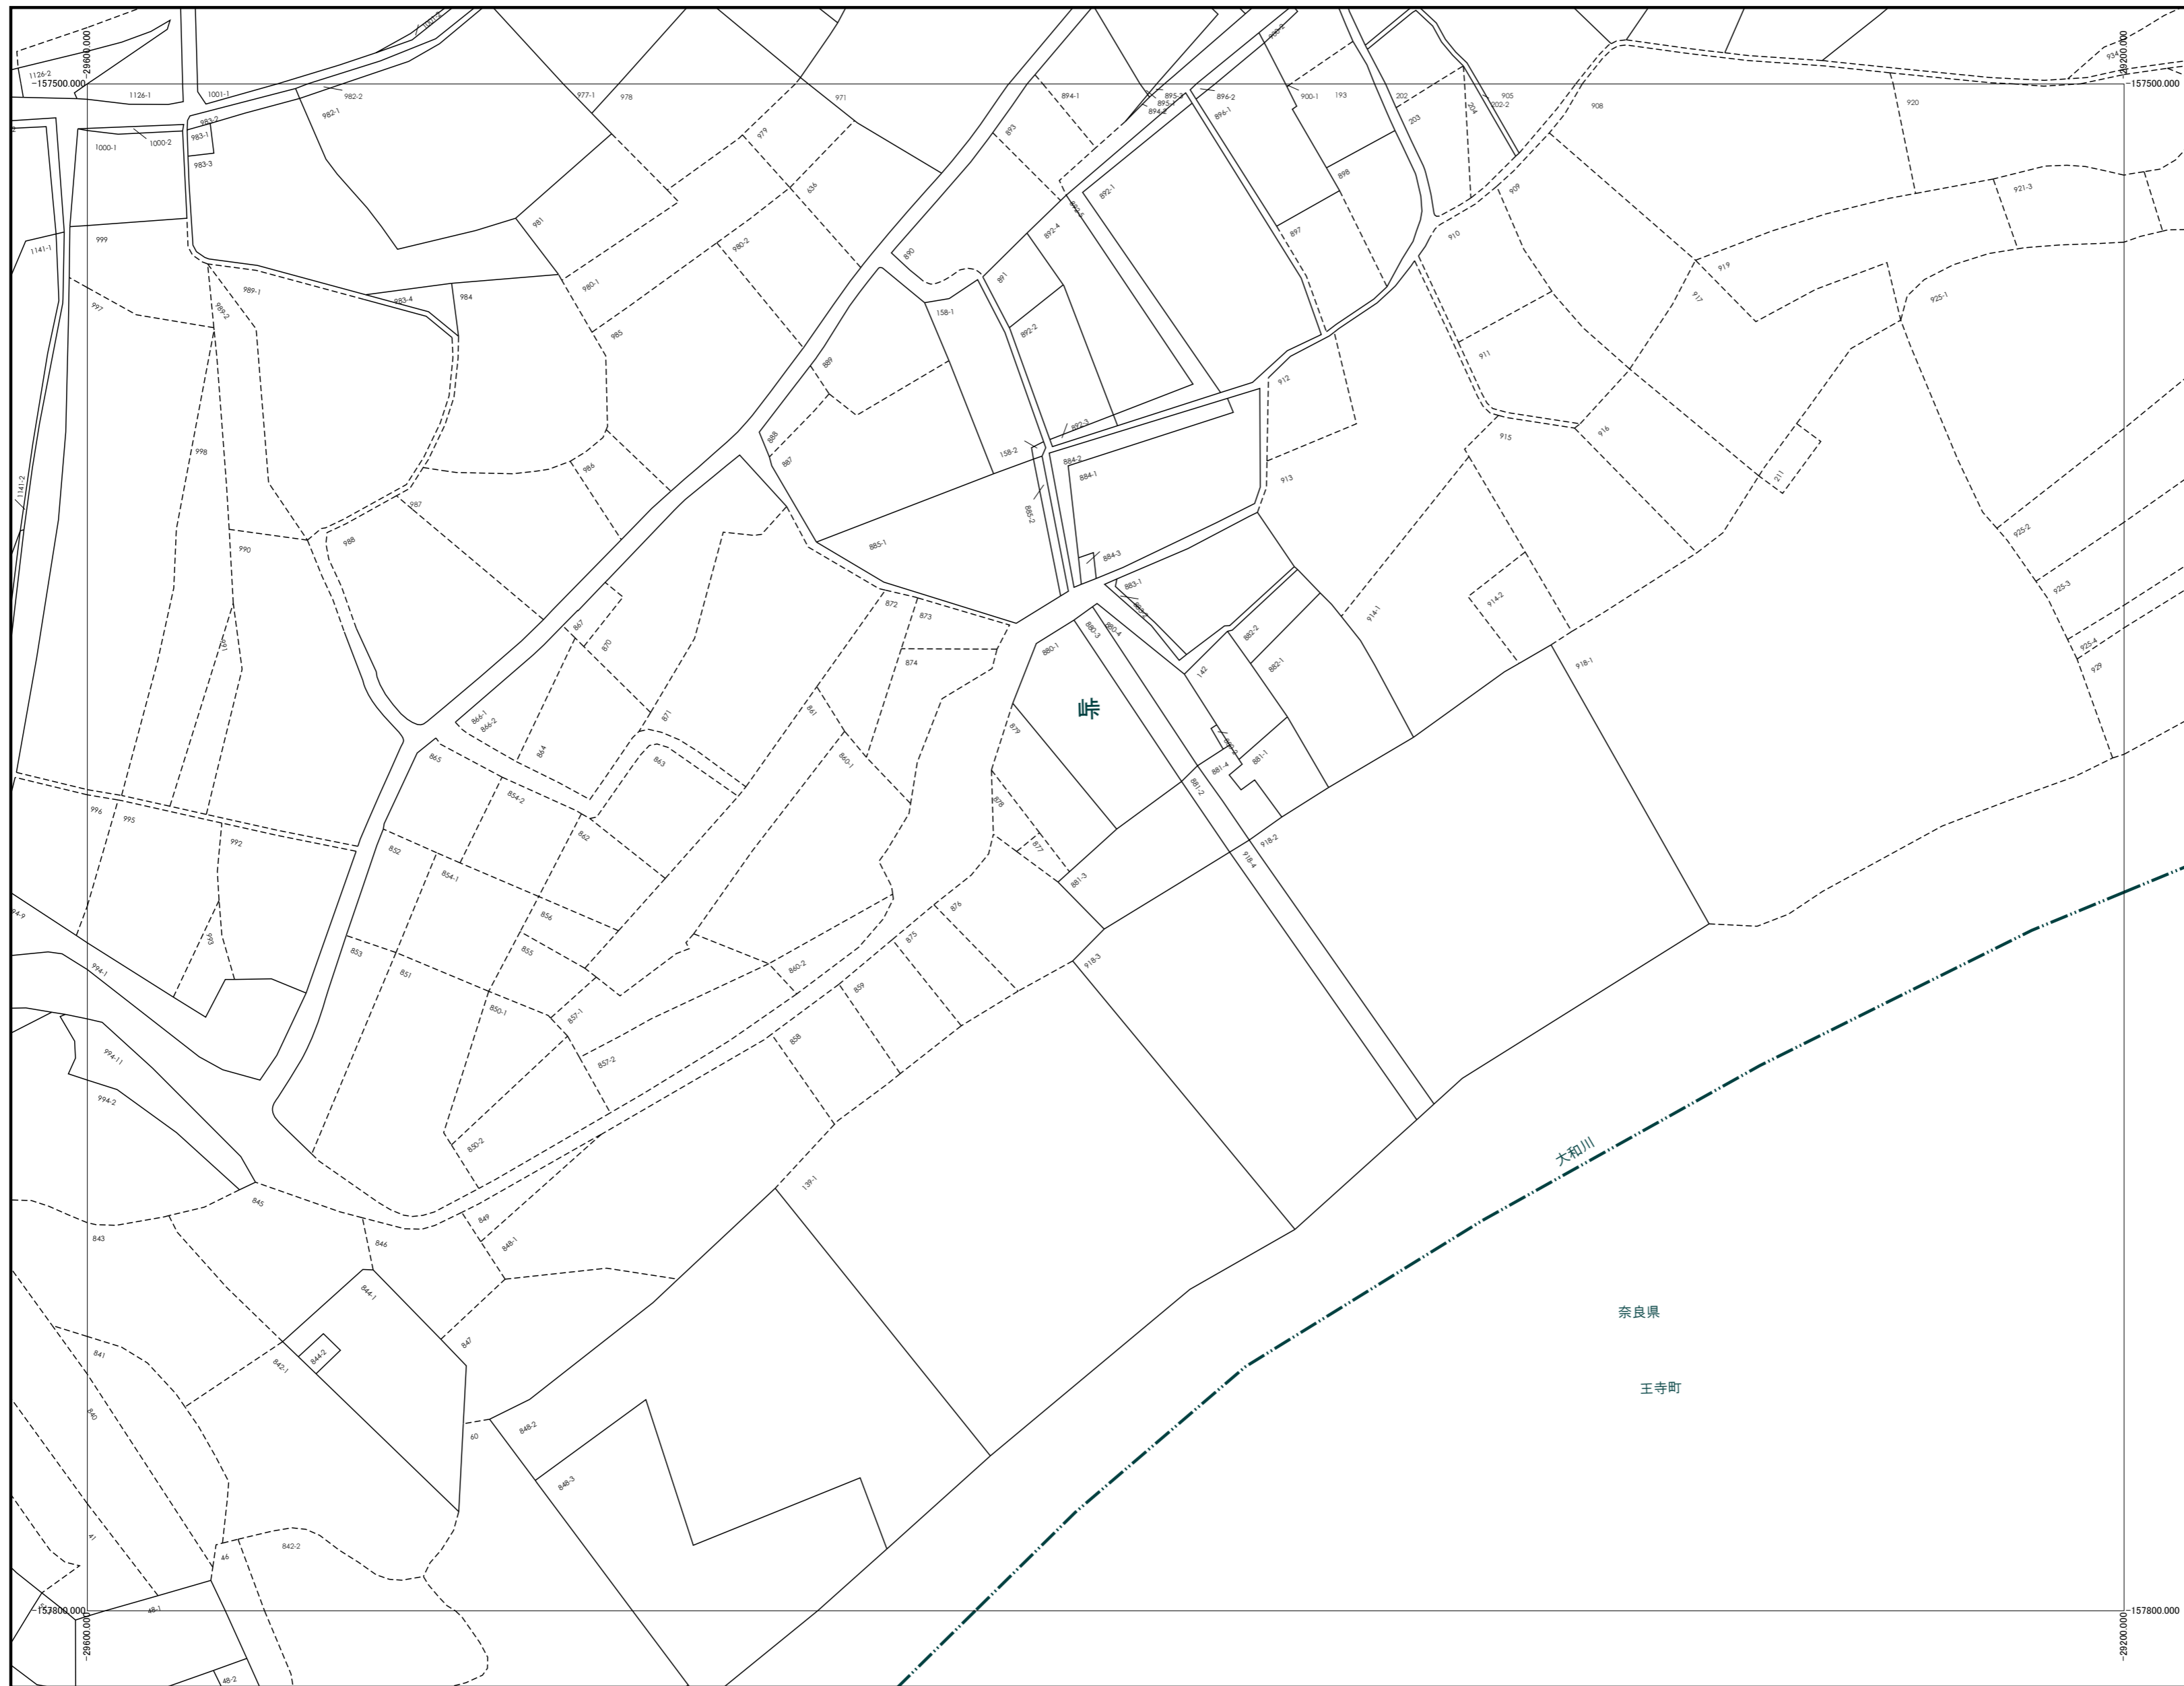


株式会社 パスコ 調製

柏原市

令和6年1月1日時点

1:1000

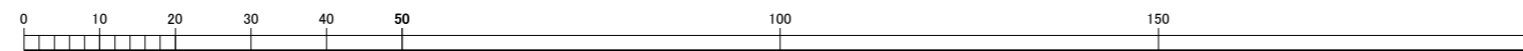

この図面は、地番の配置（参考）を示したもので権利関係の確認には使用できません。