
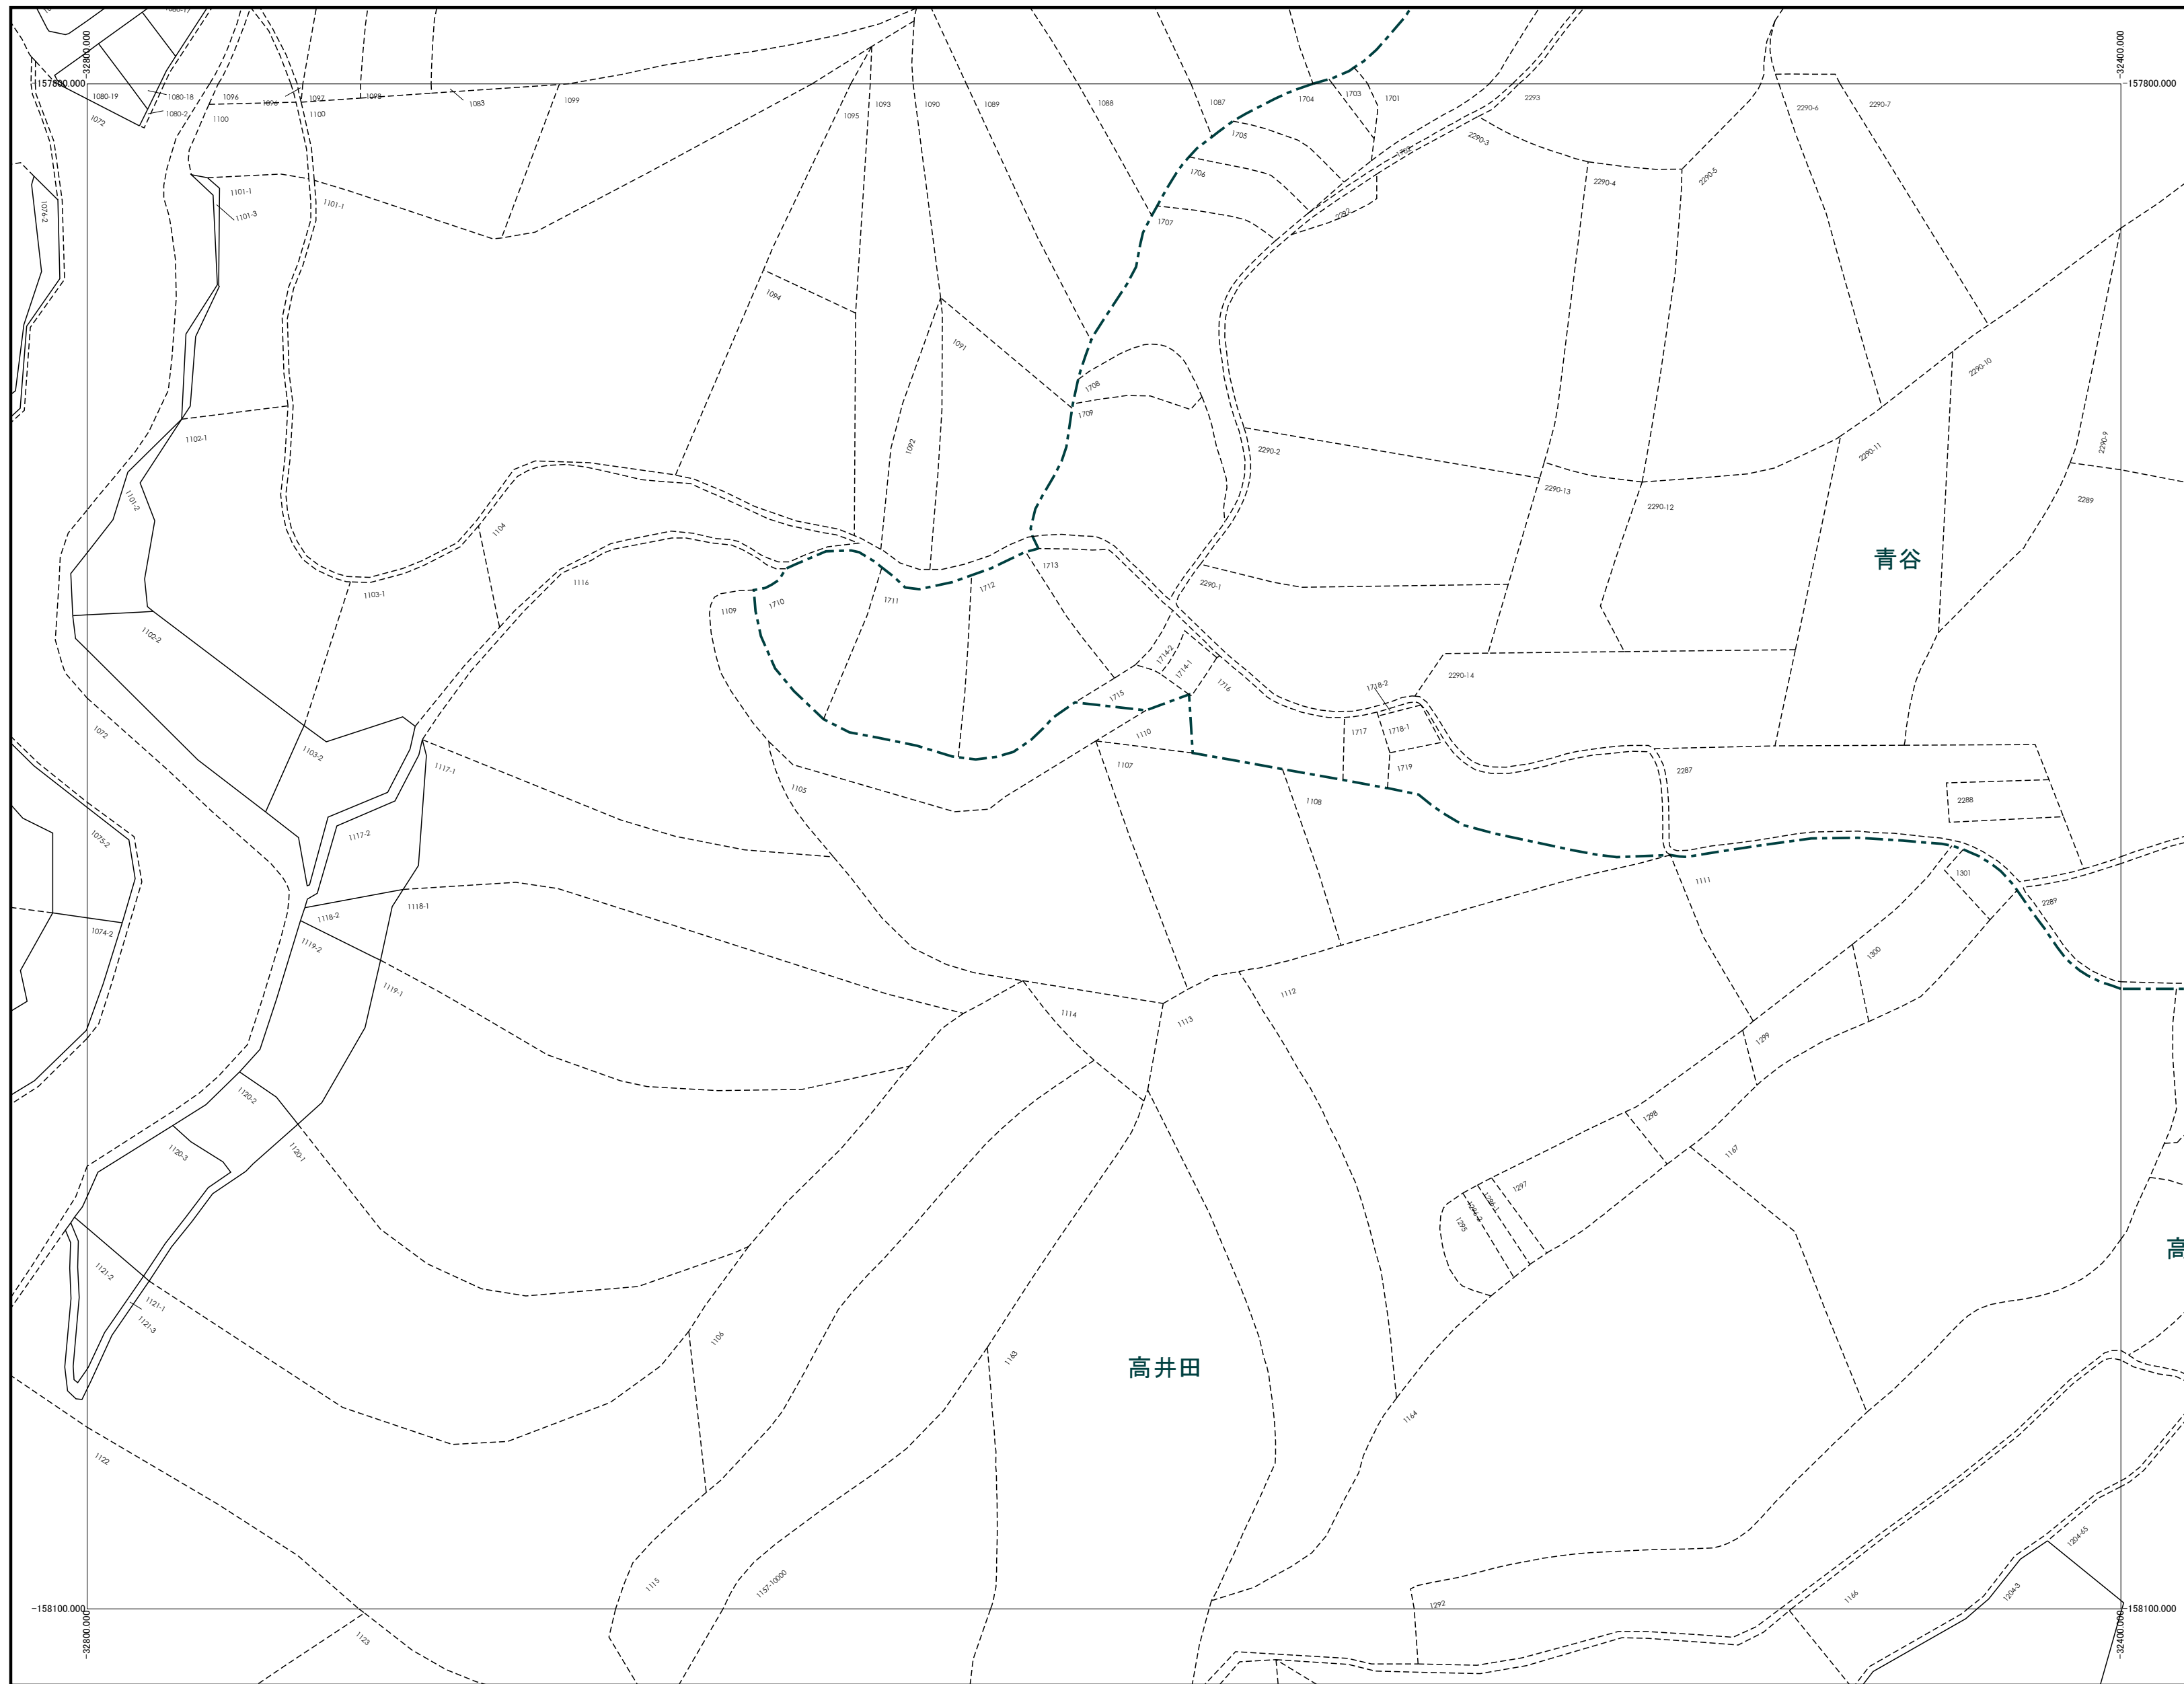


122	123	124
136	137	138
149	150	151

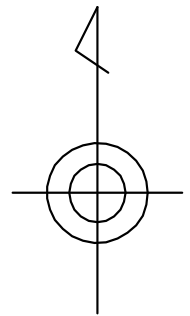


株式会社  
パスコ  
調製

高  
柏  
原  
市

令和6年1月1日時点

1:1000

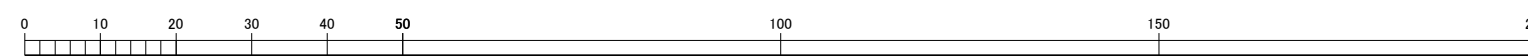

この図面は、地番の配置（参考）を示したもので  
権利関係の確認には使用できません。