


| | | |
|-----|-----|-----|
| 139 | 140 | 141 |
| 152 | 153 | 154 |
| 164 | 165 | 166 |



令和6年1月1日時点

1:1000

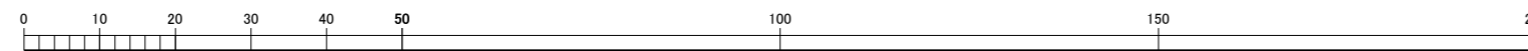

この図面は、地番の配置（参考）を示したもので
権利関係の確認には使用できません。