
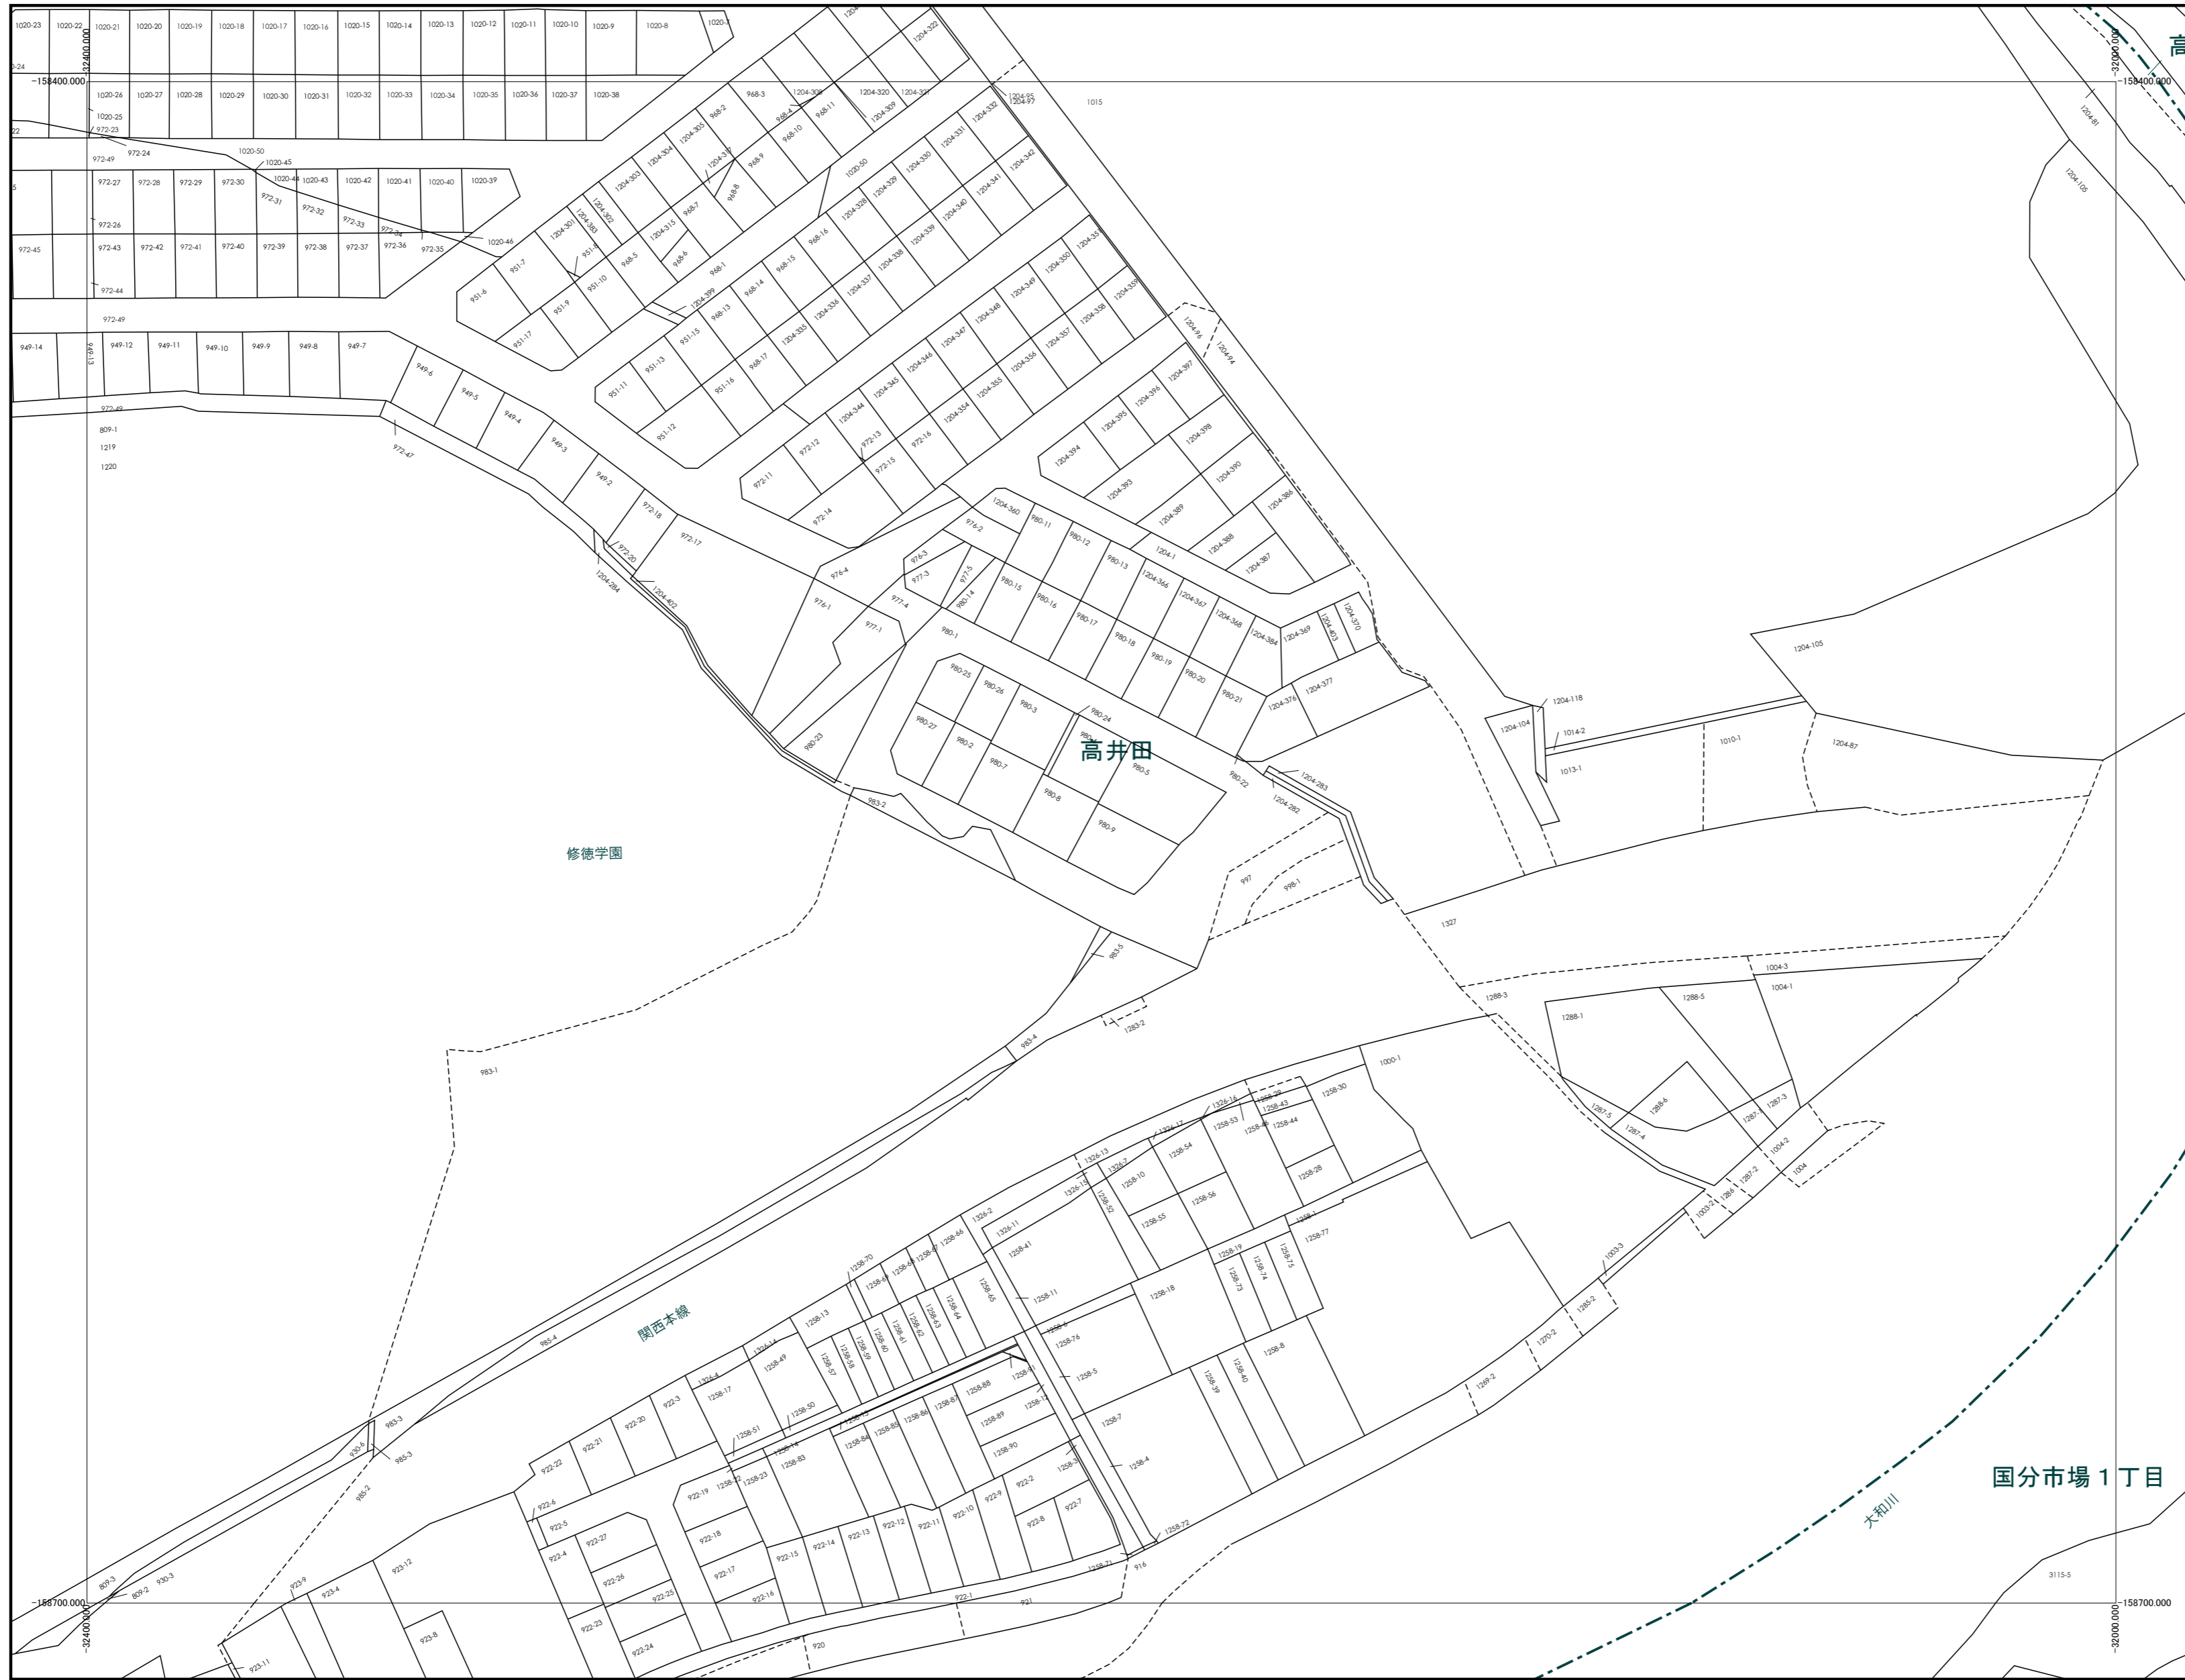


150	151	152
162	163	164
175	176	177

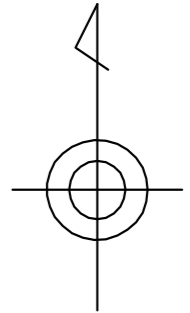


株式会社 パスコ 調製

令和6年1月1日時点

1:1000

この図面は、地番の配置(参考)を示したもので
権利関係の確認には使用できません。

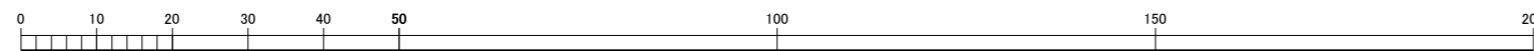

柏原市