
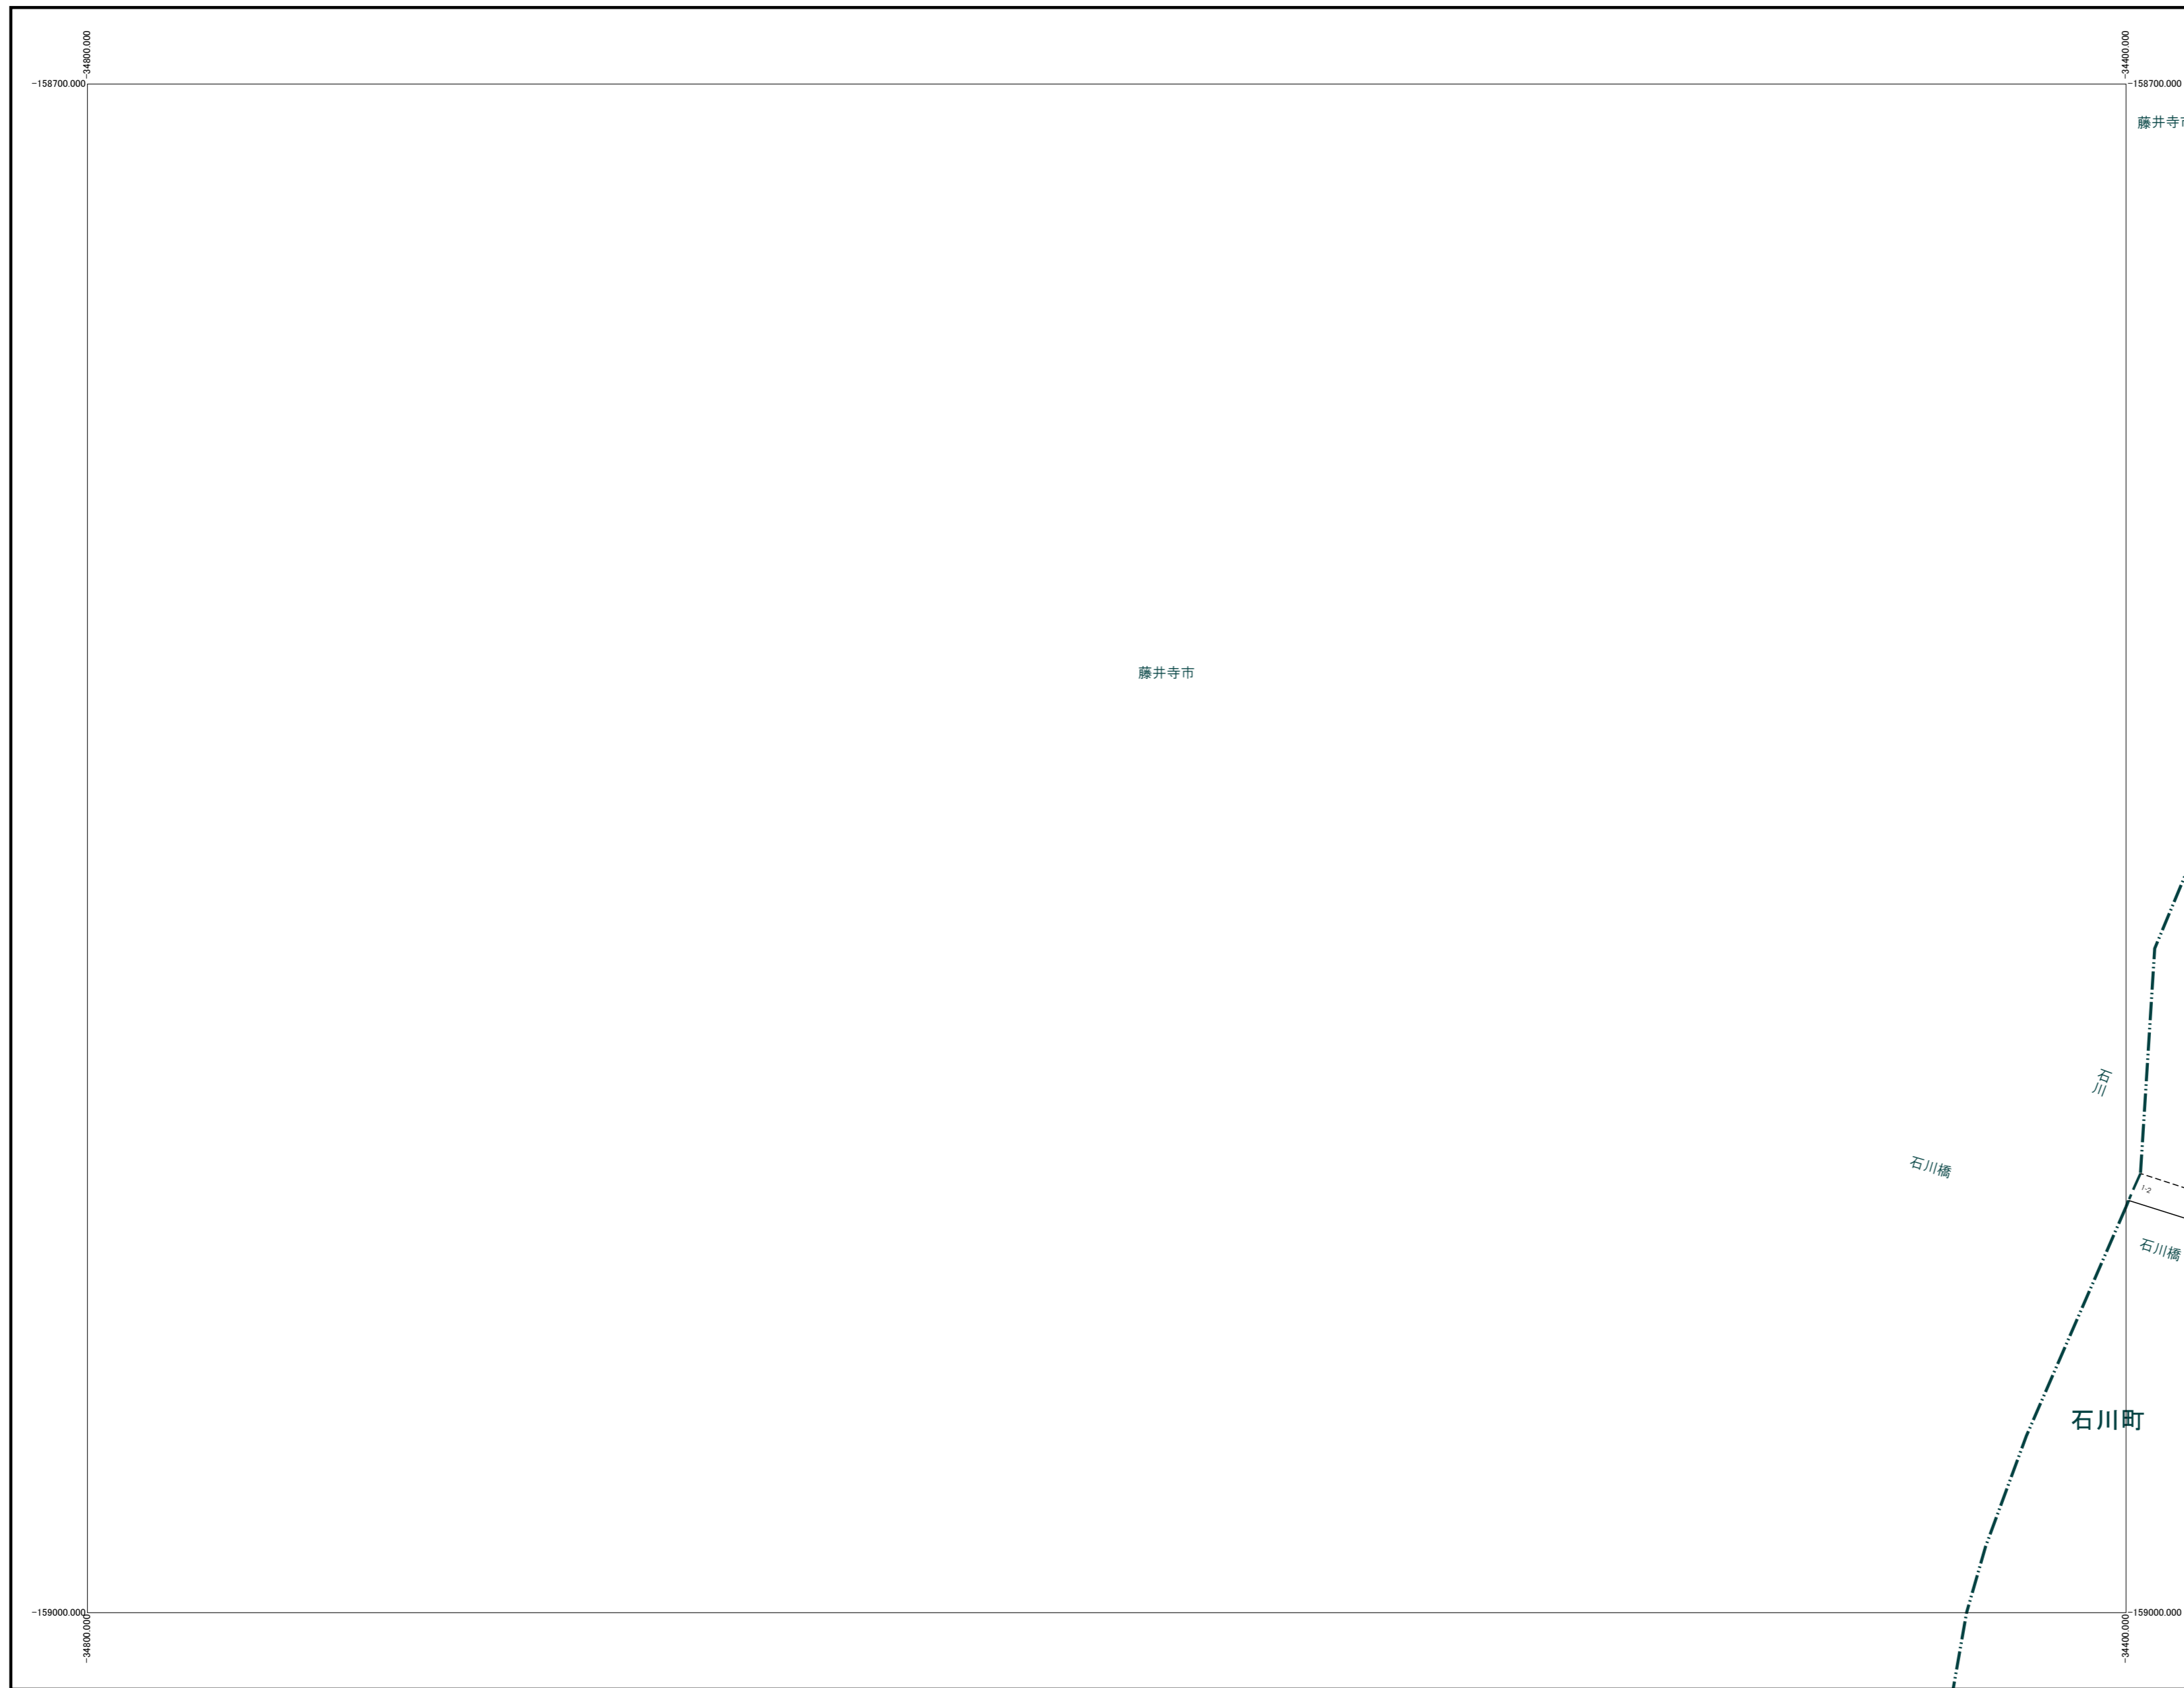



		158
	170	171
	183	184

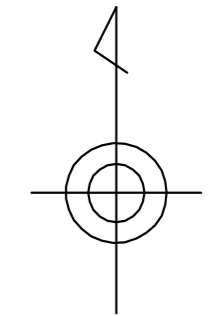

株式会社
パスコ
調製

令和6年1月1日時点

1:1000

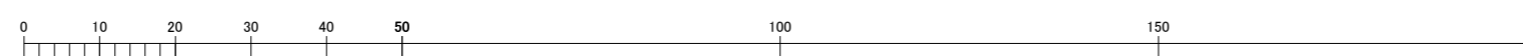

この図面は、地番の配置（参考）を示したもので
権利関係の確認には使用できません。

柏
原
市