
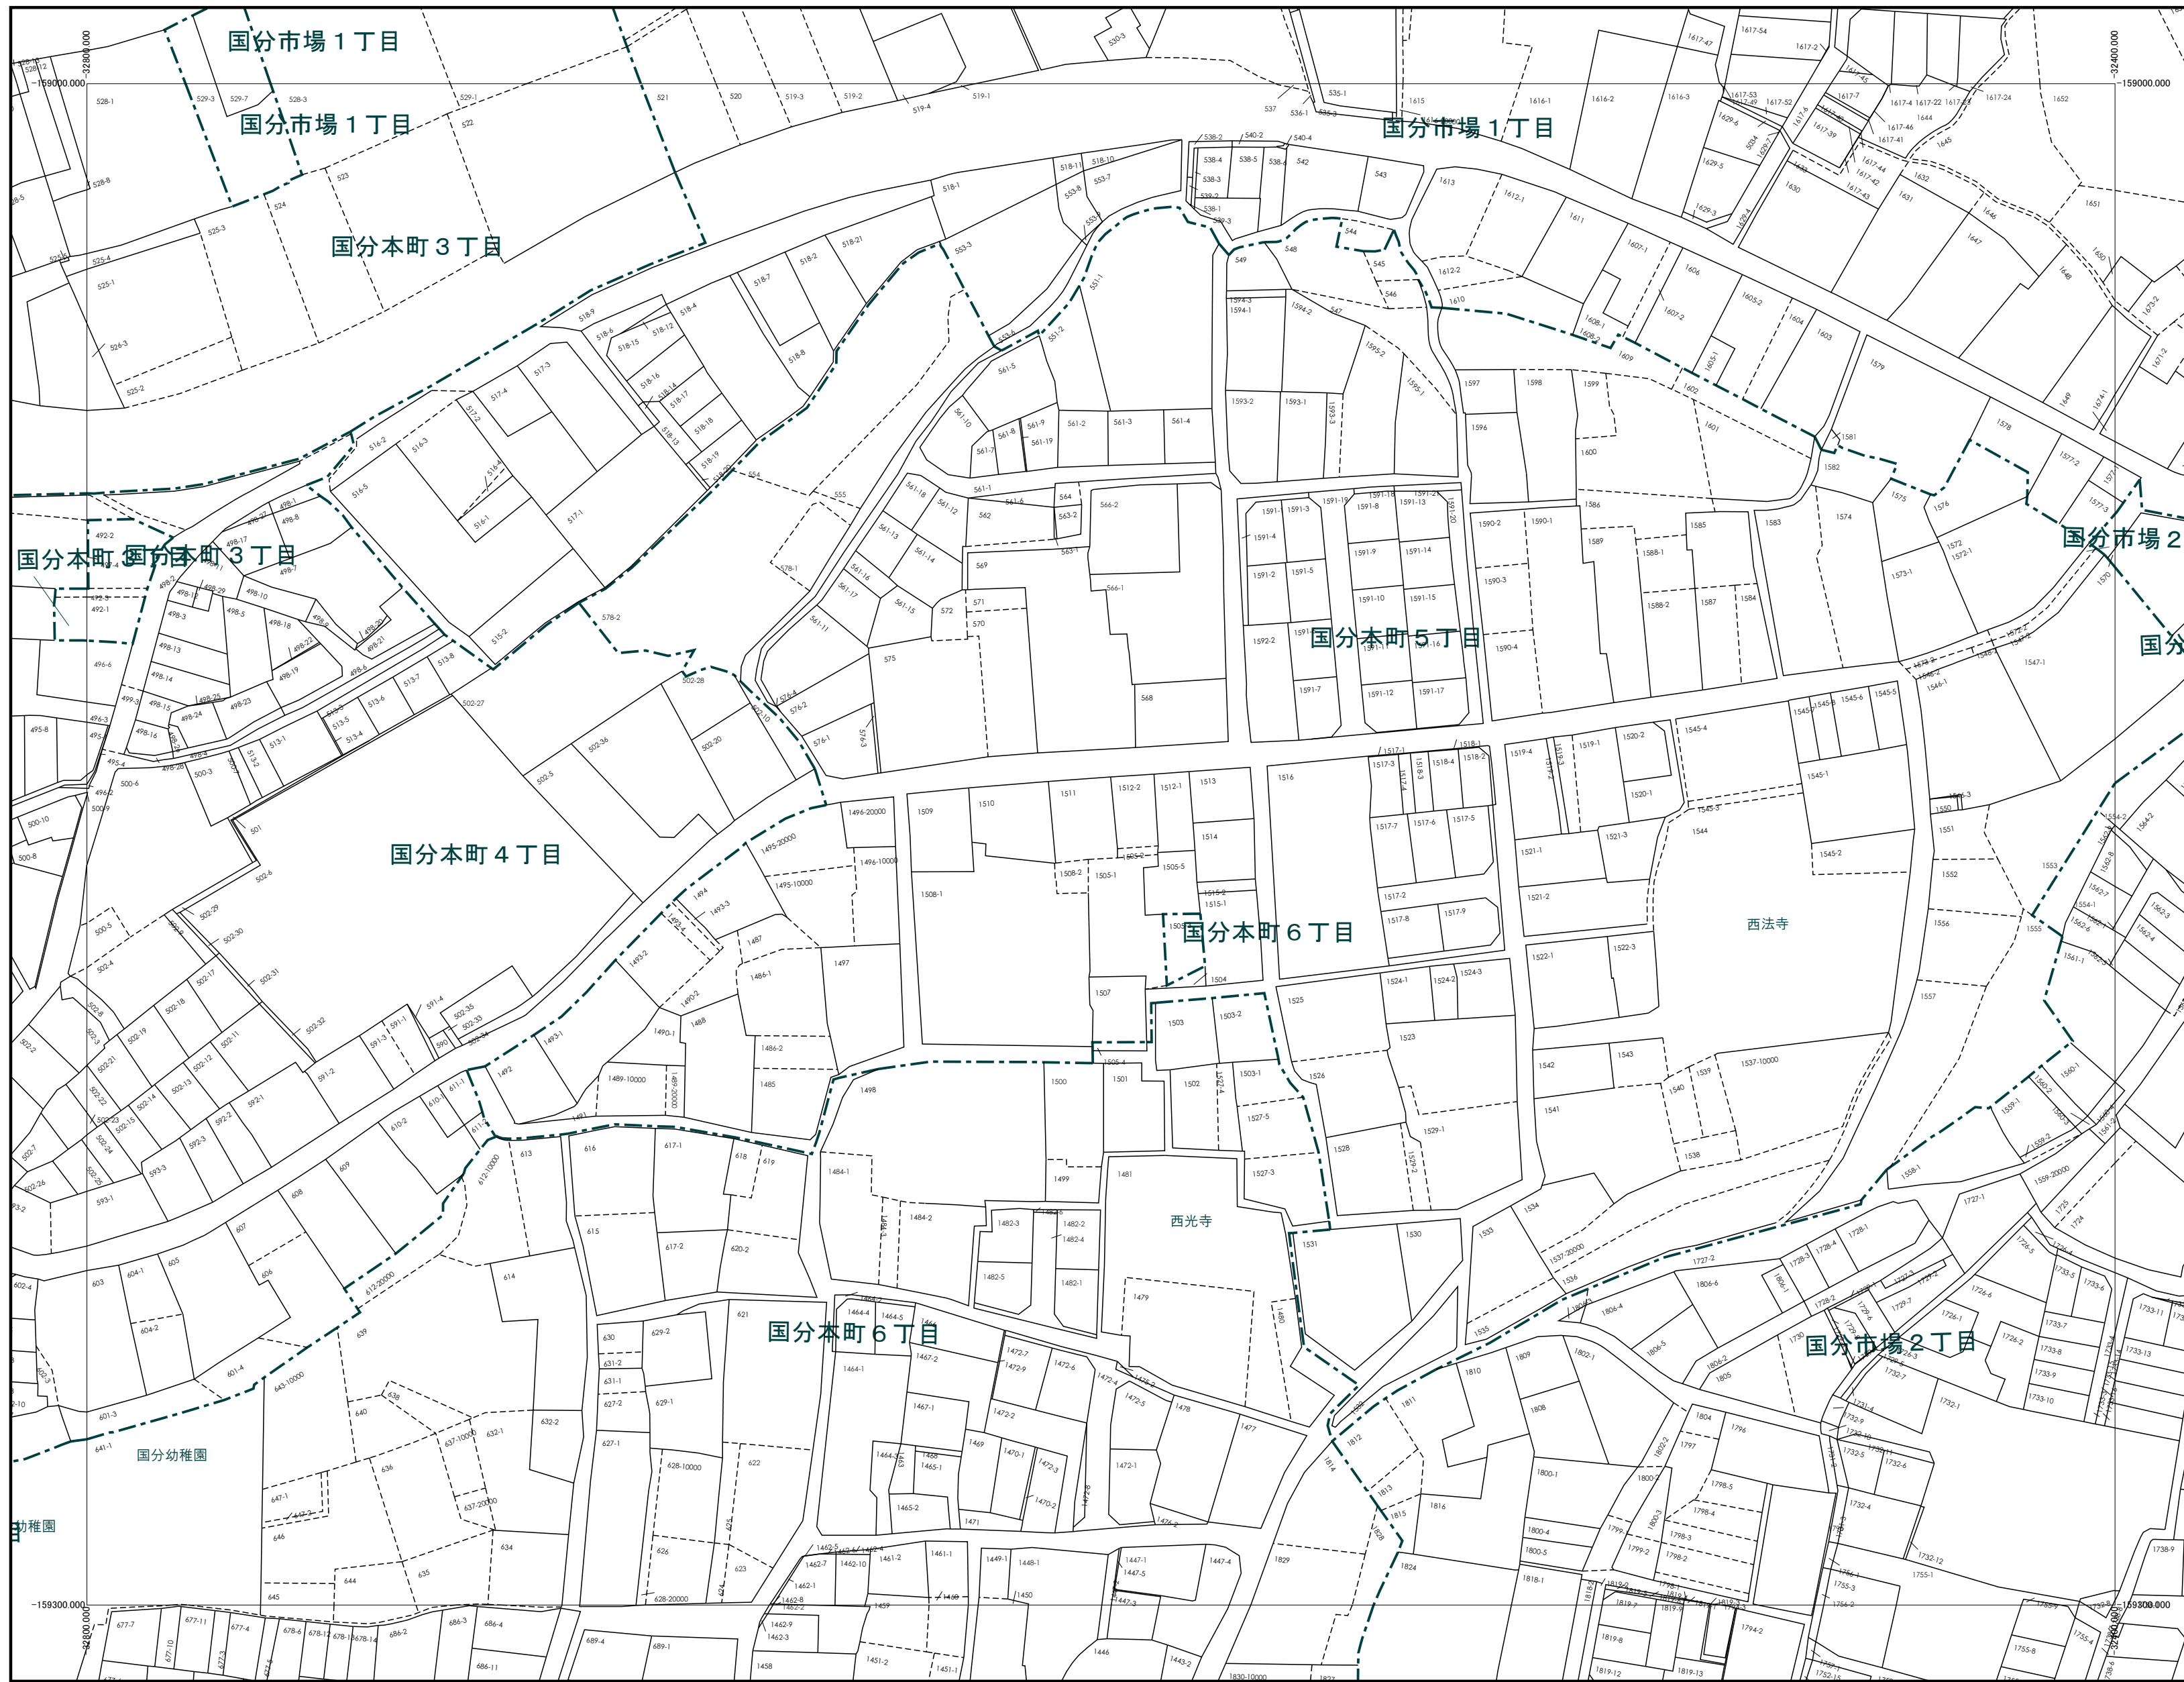


174	175	176
187	188	189
199	200	201

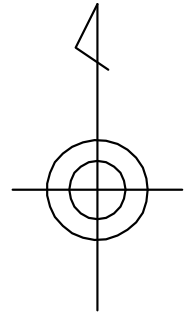


株式会社 パスコ 調製

令和6年1月1日時点

1:1000

この図面は、地番の配置(参考)を示したもので
権利関係の確認には使用できません。

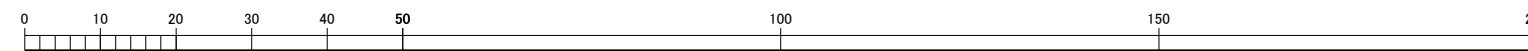

柏原市