


218	219	220
228	229	230
238	239	240

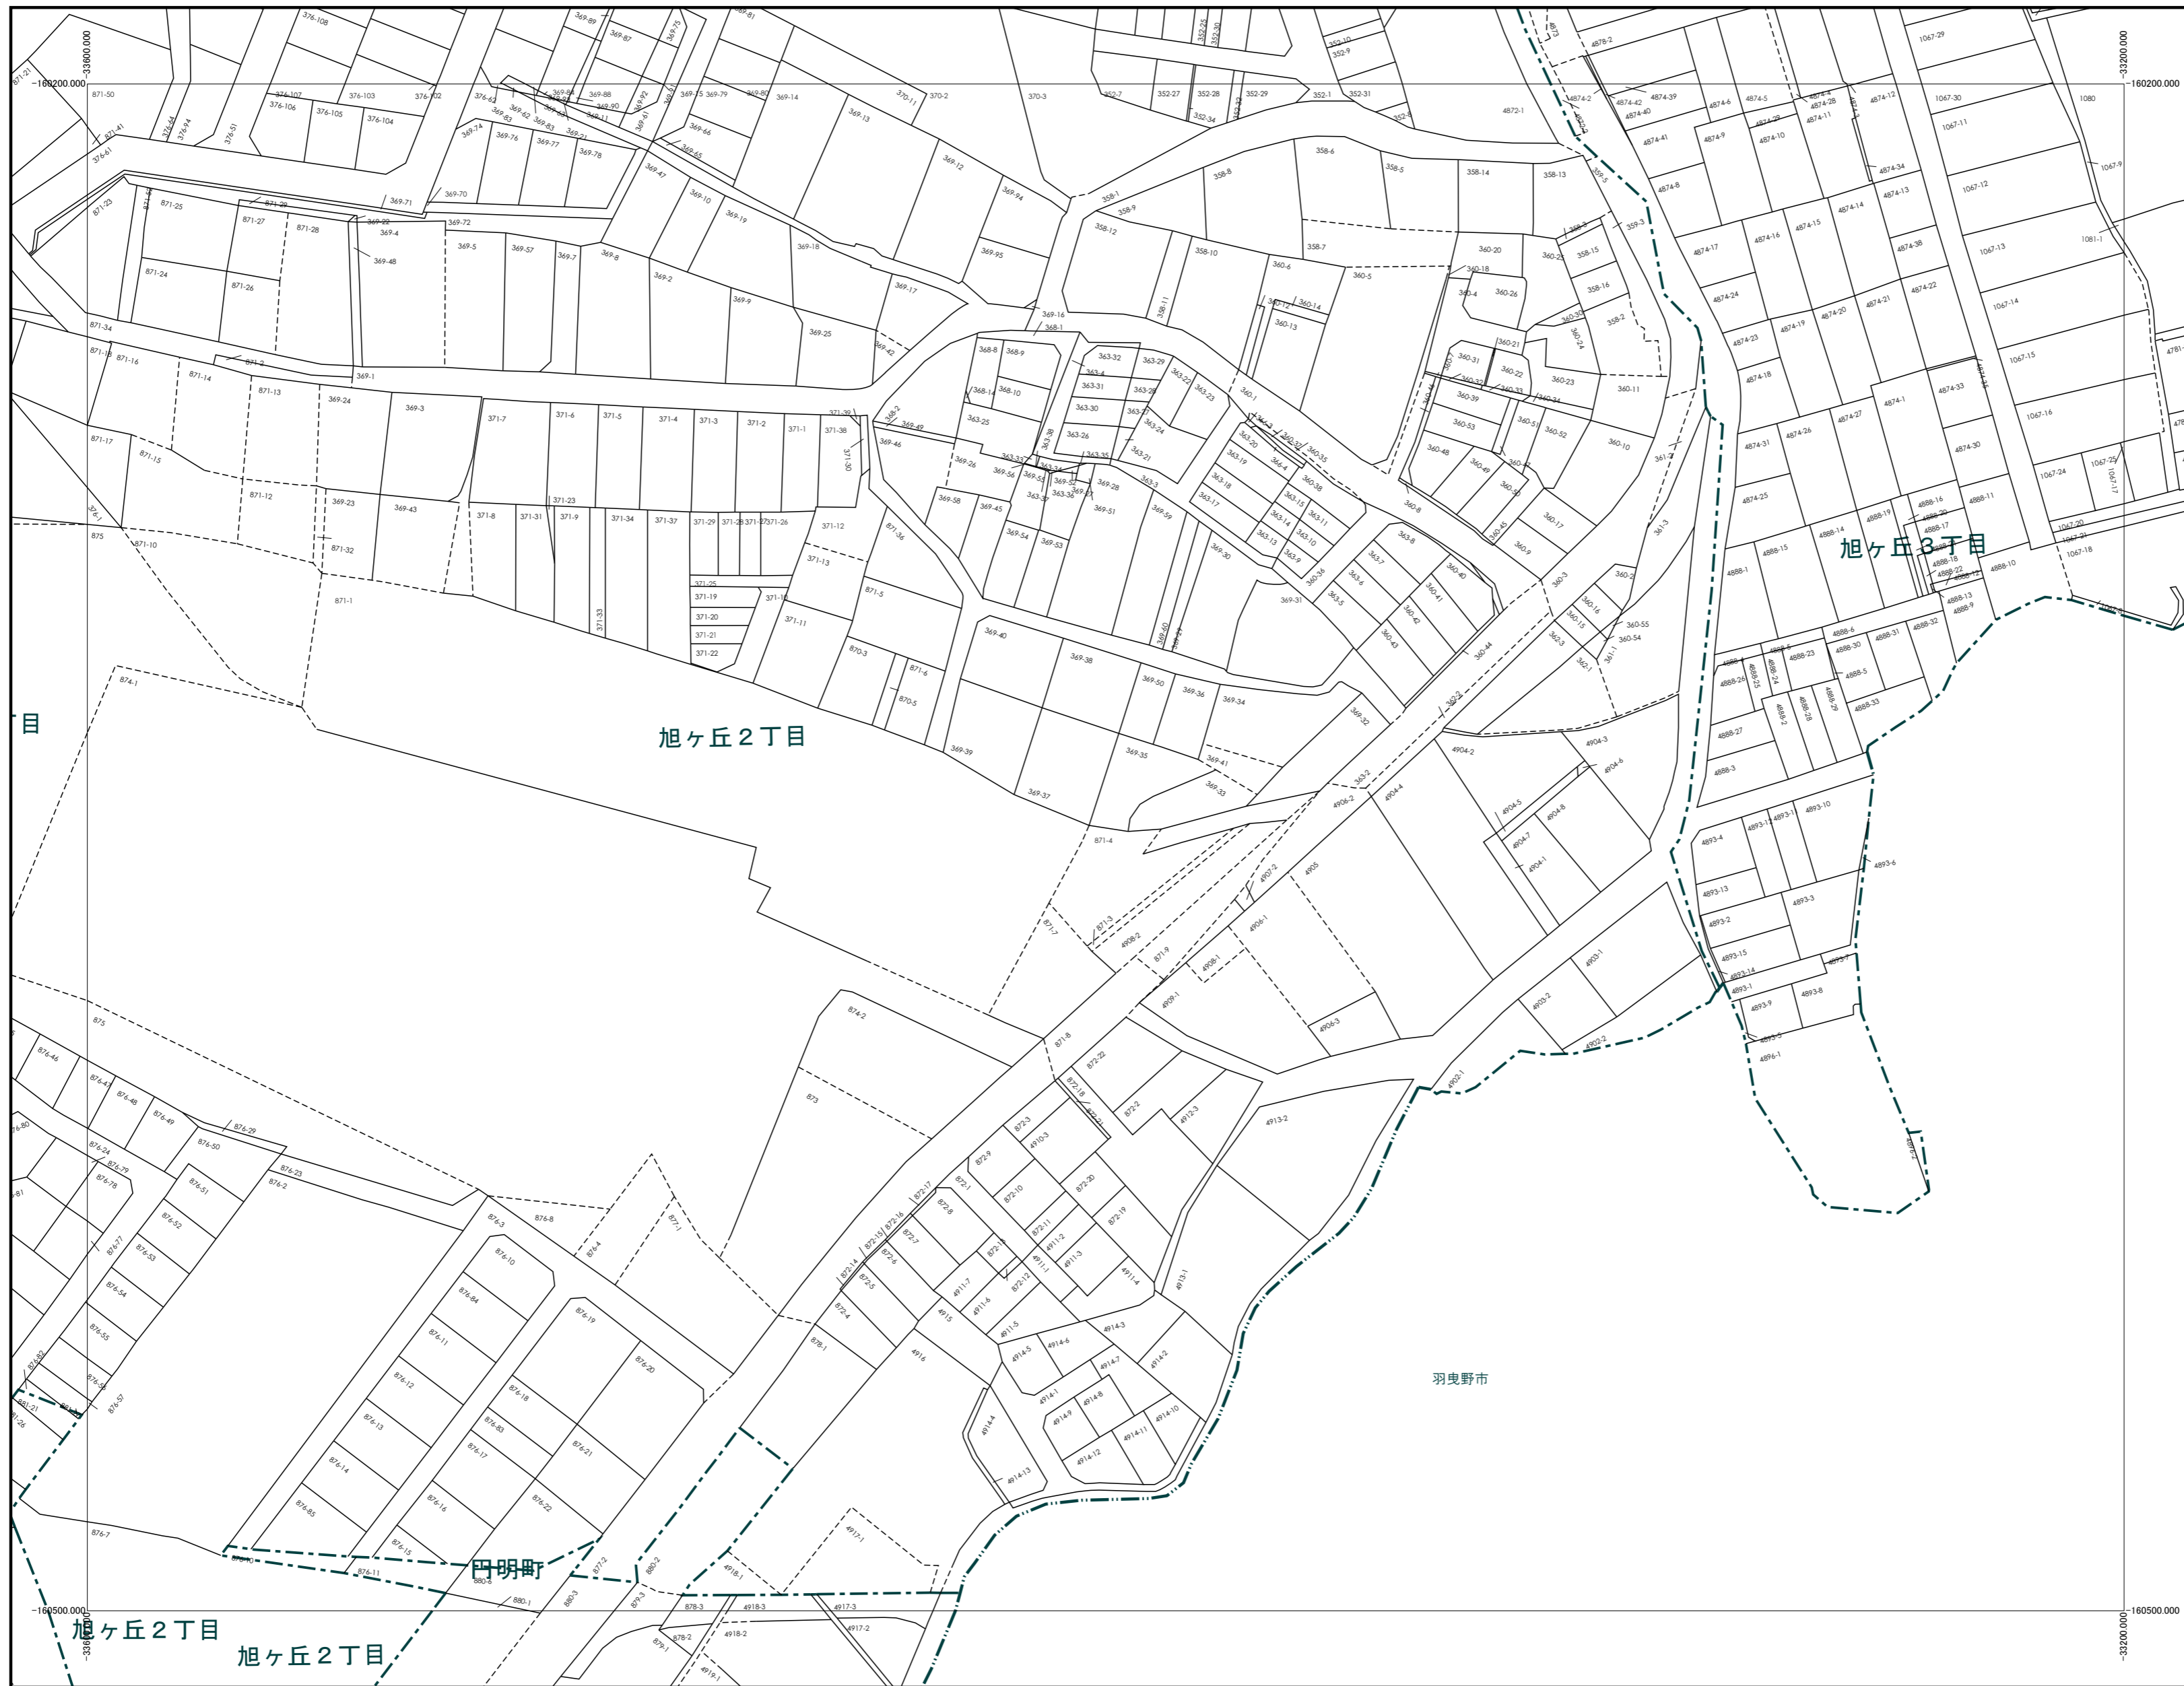


株式会社 パスコ 調製

柏原市

令和6年1月1日時点

1:1000

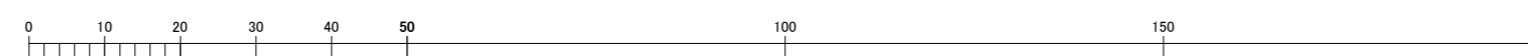

この図面は、地番の配置(参考)を示したもので  
権利関係の確認には使用できません。