
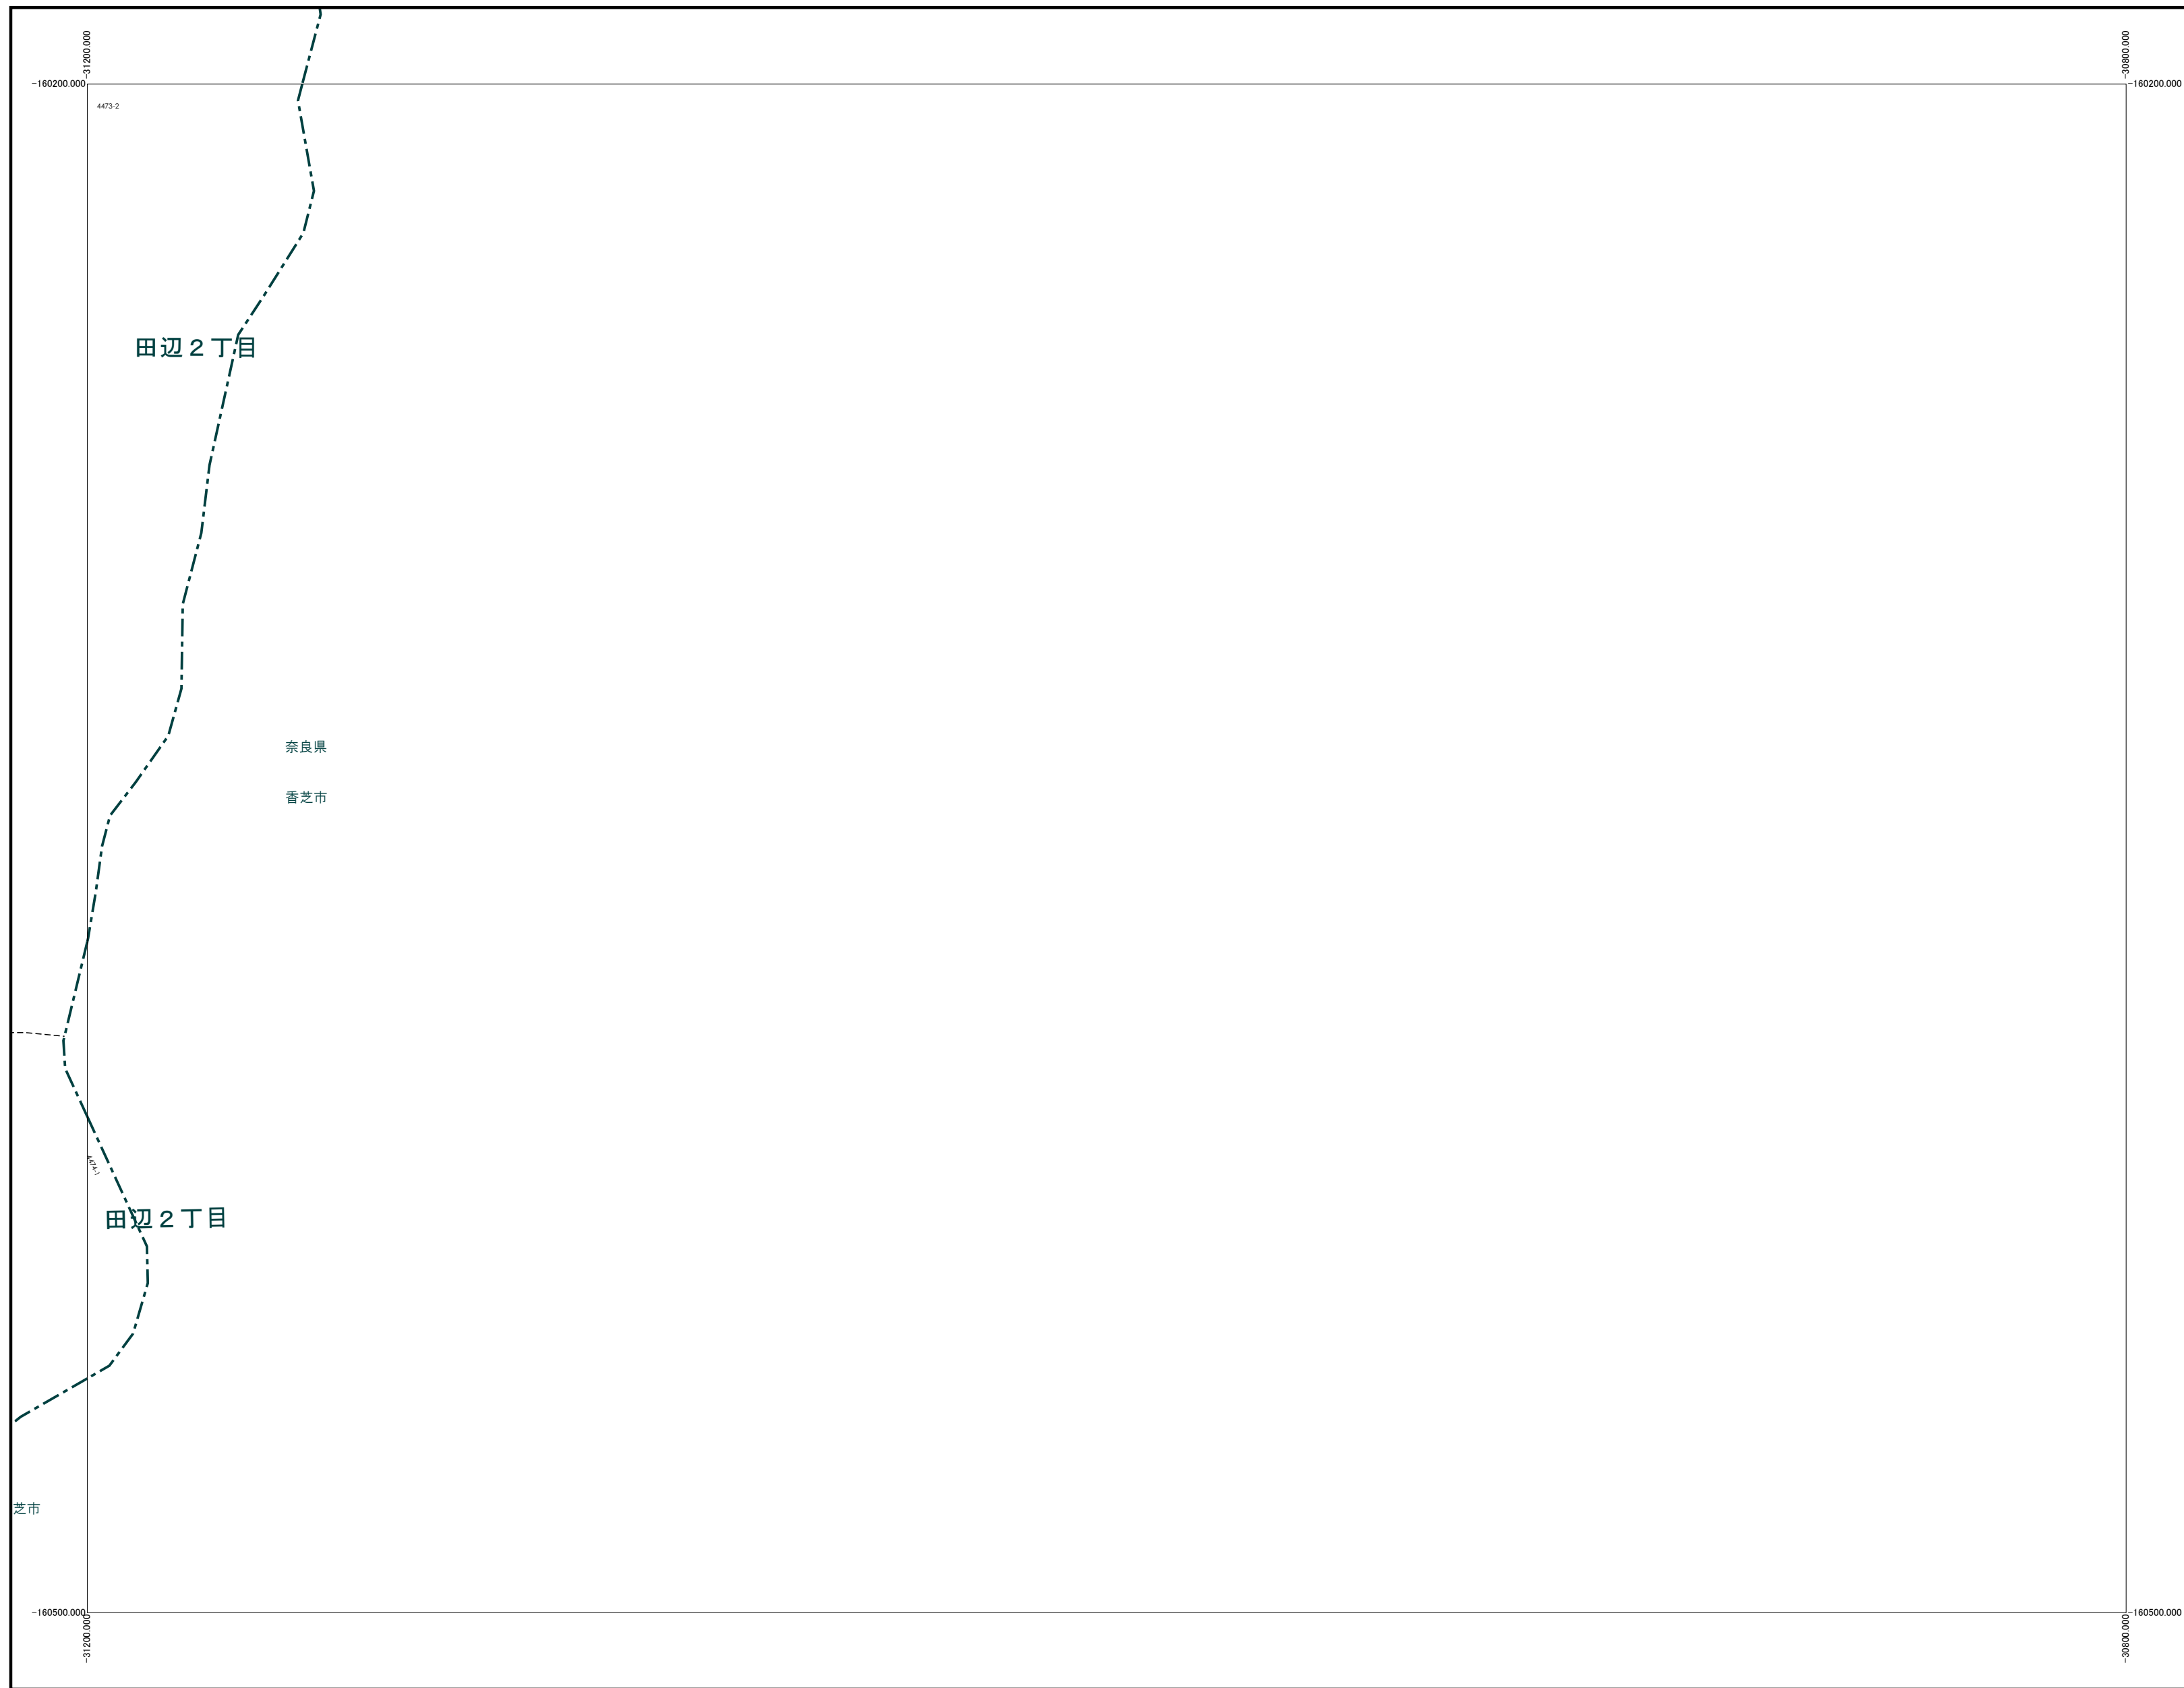


235

柏原市（地番図）


224	225	
234	235	
244		

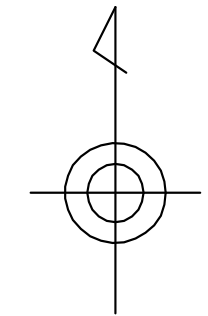

令和6年1月1日時点

1:1000

この図面は、地番の配置（参考）を示したもので
権利関係の確認には使用できません。

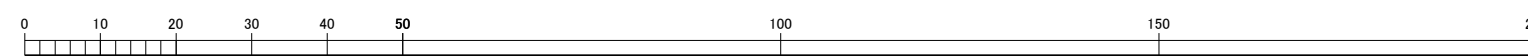

株式会社
パスコ
調製

柏
原
市