
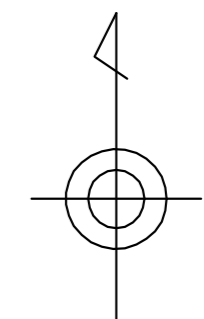


246

柏原市（地番図）

236	237	238
245	246	247

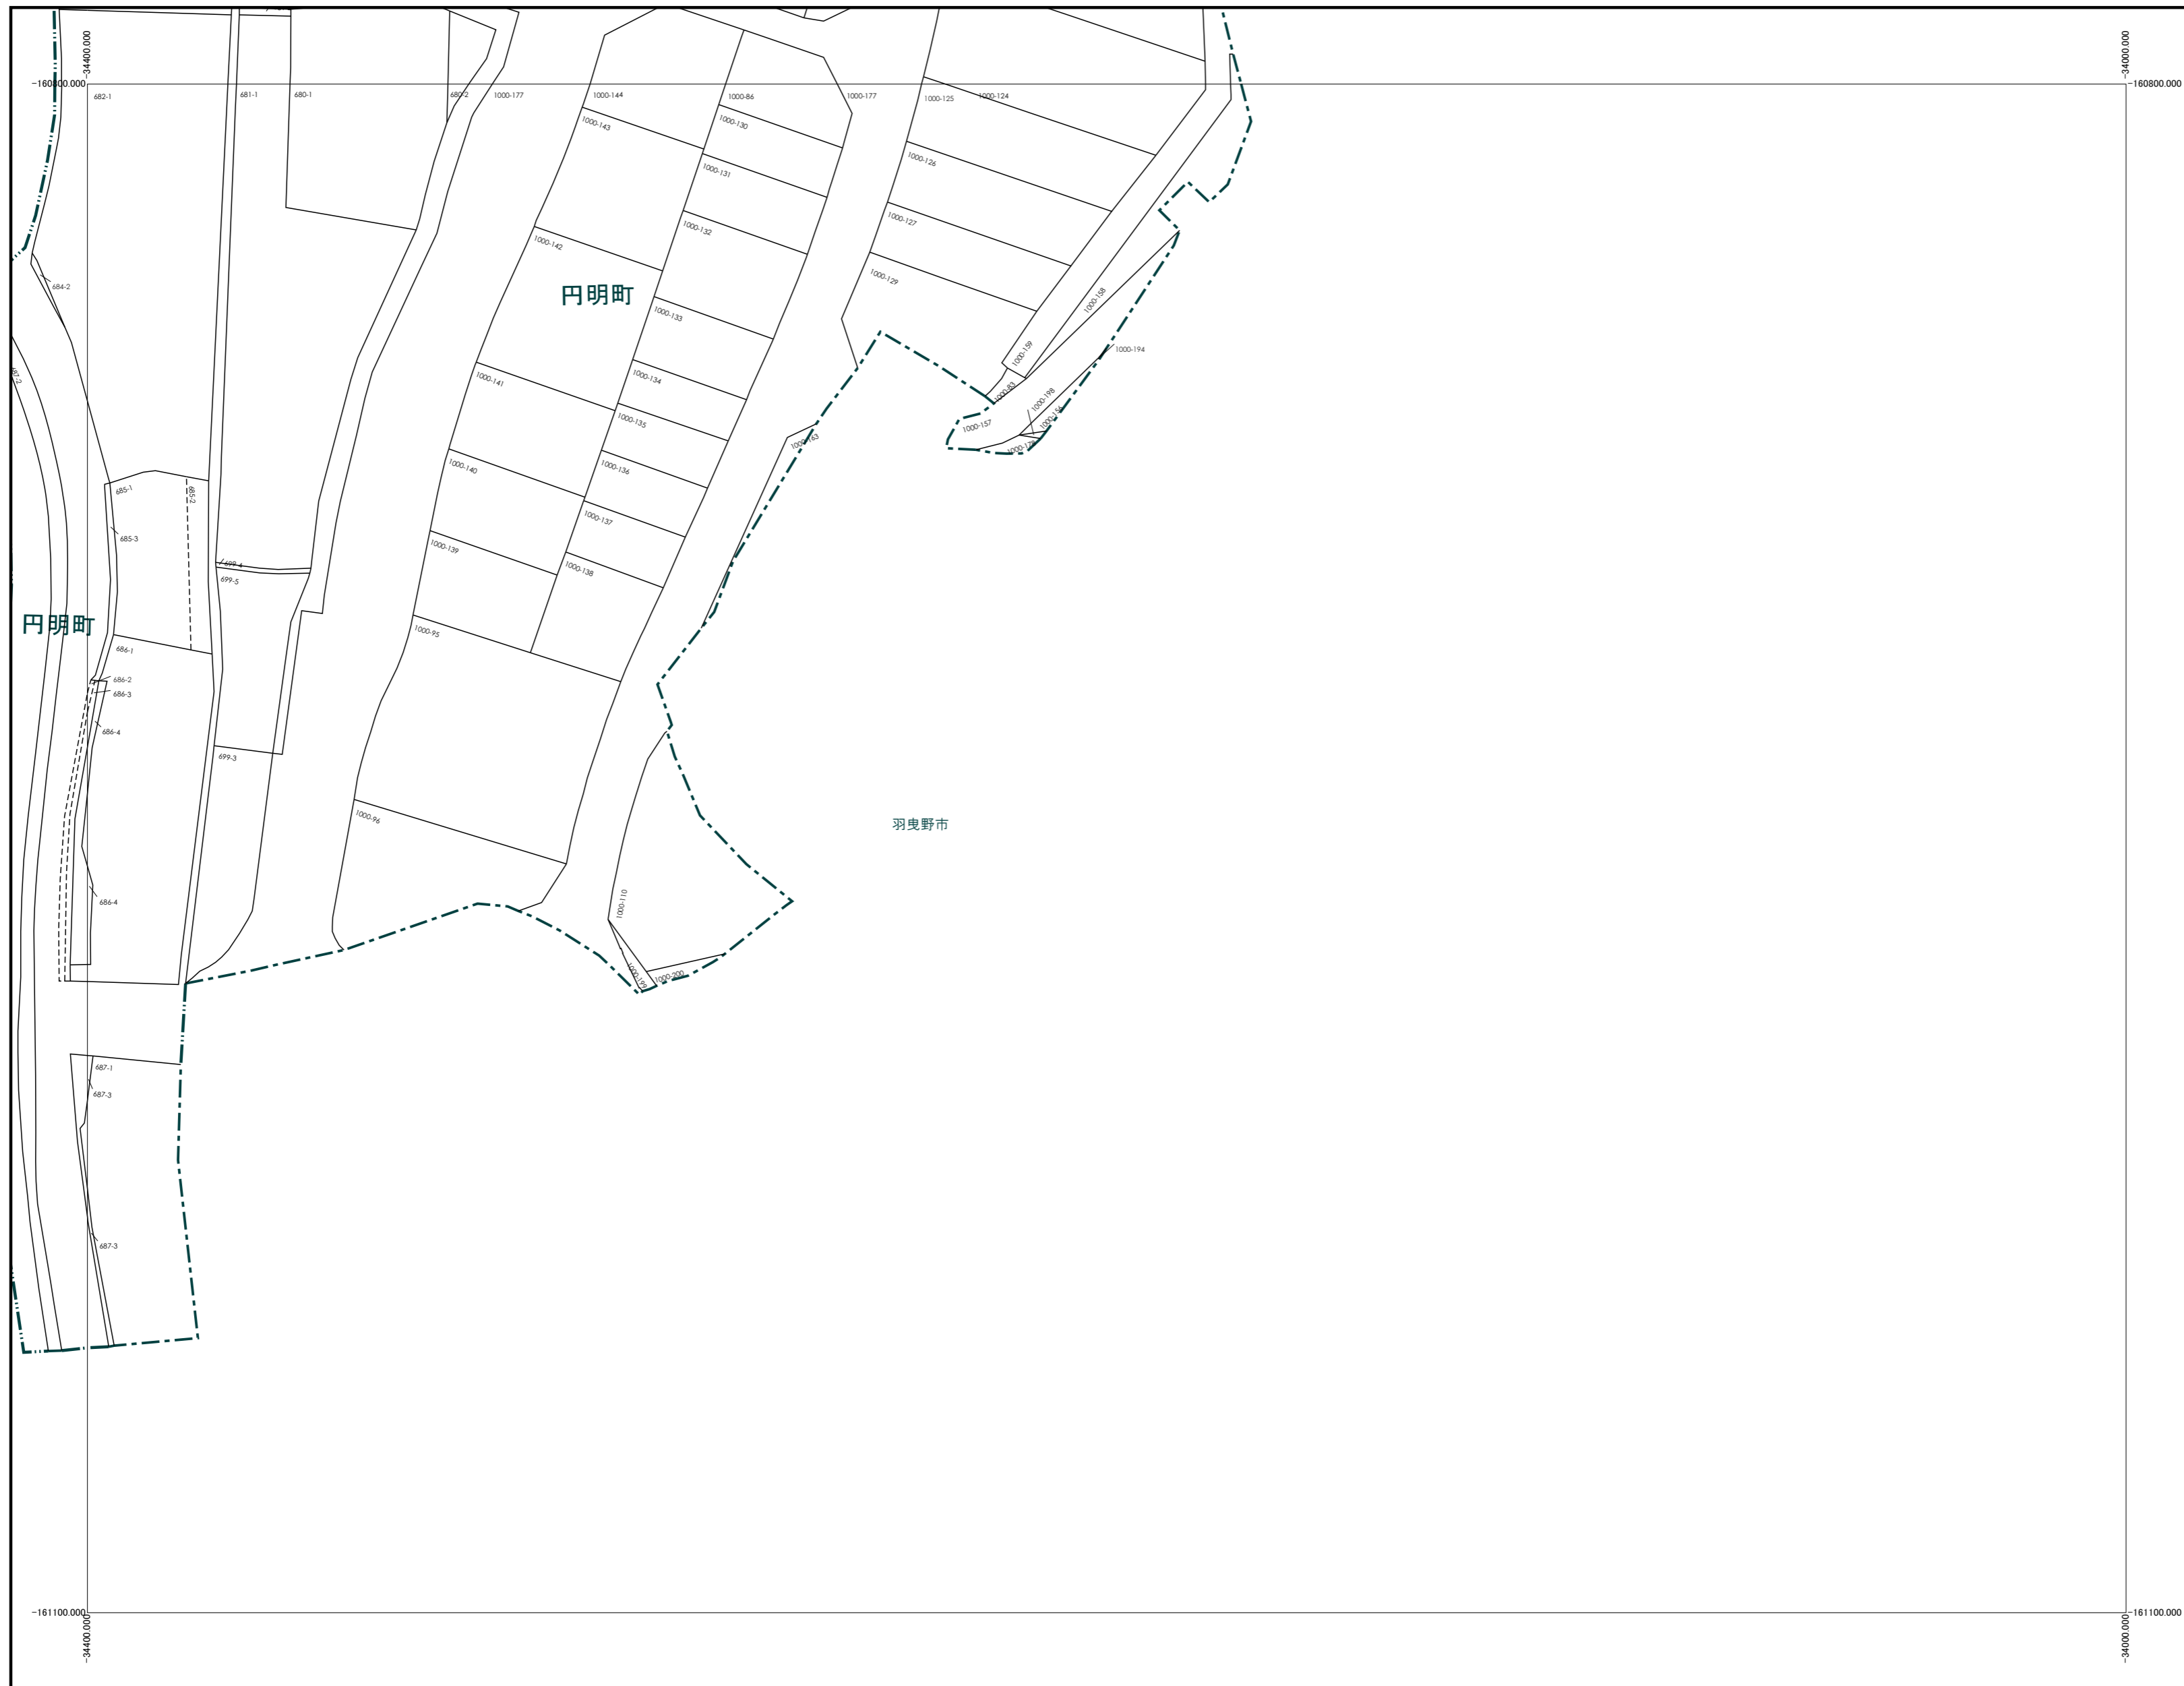


株式会社
パスコ
調製

柏
原
市

令和 6 年 1 月 1 日時点

1:1000

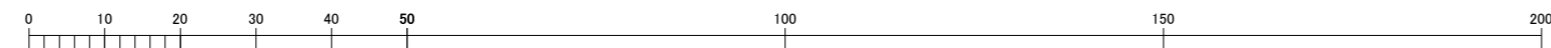

この図面は、地番の配置（参考）を示したもので
権利関係の確認には使用できません。